


Committee of Adjustment
 Received | Reçu le
 Revised | Modifié le : 2026-01-09
 City of Ottawa | Ville d'Ottawa
 Comité de dérogation



FRONT ELEVATION

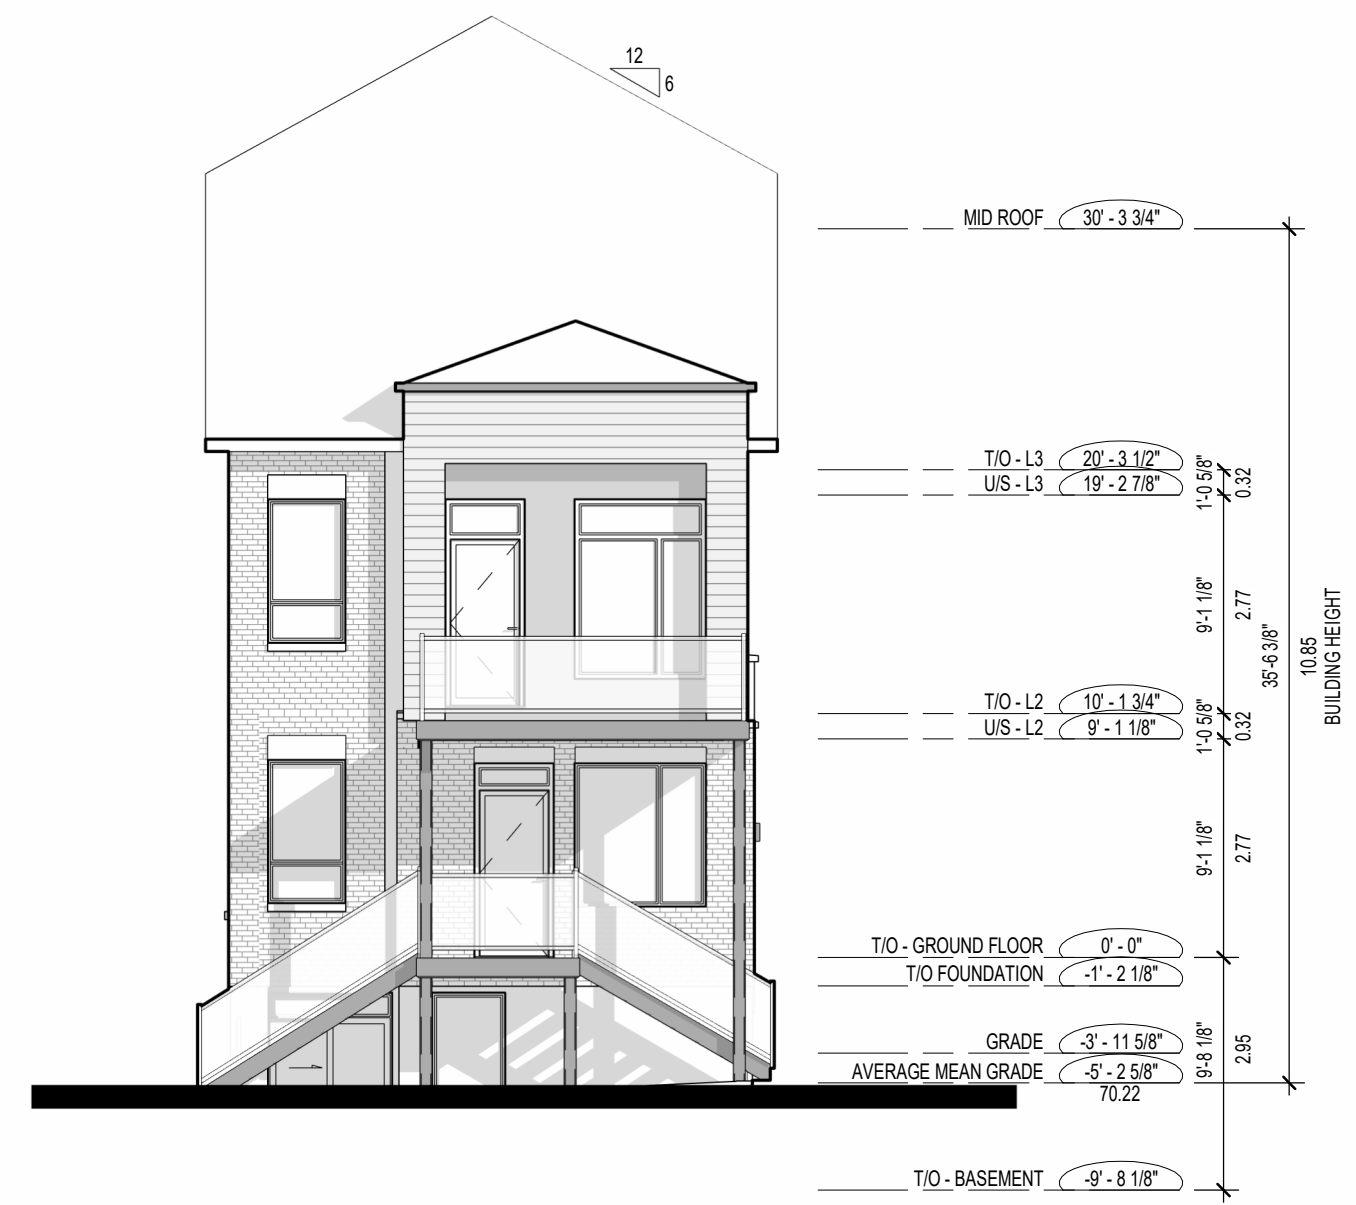

REAR ELEVATION

Committee of Adjustment
 Received | Reçu le
 Revised | Modifié le : 2026-01-09
 City of Ottawa | Ville d'Ottawa
 Comité de dérogation



425 TWEEDSMUIR AVE.		DRAWN BY S.S.
DATE: 2026-01-08	SCALE: 1/8" = 1'-0"	
SOUTH ELEVATION		SHEET # D201
		PROJ. No. #

Committee of Adjustment
 Received | Reçu le
 Revised | Modifié le : 2026-01-09
 City of Ottawa | Ville d'Ottawa
 Comité de dérogation



425 TWEEDSMUIR AVE.		
DATE: 2026-01-08	SCALE: 1/8" = 1'-0"	DRAWN BY S.S.
NORTH ELEVATION		SHEET # D202
		PROJ. No. #

Committee of Adjustment
 Received | Reçu le
Revised | Modifié le : 2026-01-09
 City of Ottawa | Ville d'Ottawa
 Comité de dérogation



425 TWEEDSMUIR AVE.		
DATE: 2026-01-08	SCALE:	DRAWN BY Author
3D VIEW		SHEET # D004-4
		PROJ. No. #