

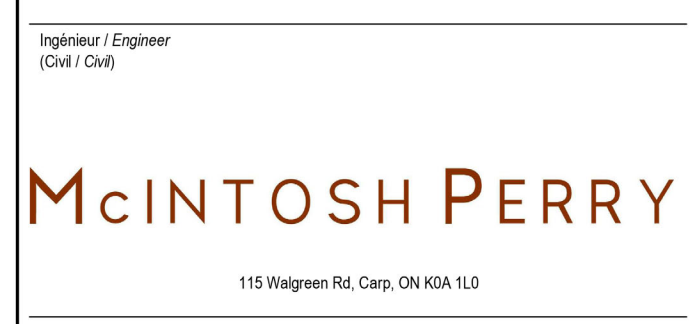


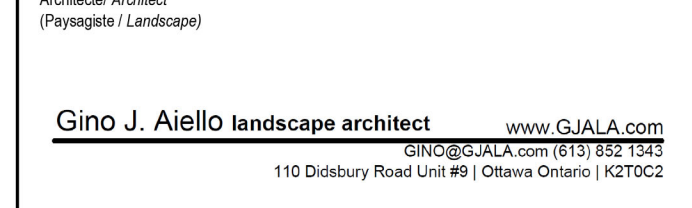


1 SOUTH ELEVATION - SPC  
A.200 1 : 125

No.	Date	Émission / Object
21	2021-02-18	SITE PLAN CONTROL
25	2021-10-08	SITE PLAN CONTROL RESPONSE
26	2022-01-22	SITE PLAN CONTROL RESPONSE
27	2022-02-28	SITE PLAN CONTROL RESPONSE
29	2022-03-29	SITE PLAN CONTROL RESPONSE

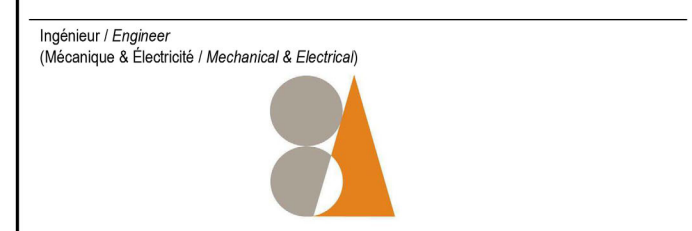

**Droit d'auteur / Copyright**  
Ce dessin est sujet au droit d'auteur. Il ne peut être reproduit pour quelque intention ou usage que ce soit, si ce n'est être utilisé uniquement avec l'approbation de la signature originale.  
This drawing is subject to copyright. It is not to be reproduced for any purpose or by any means, and may only be used if it bears an original stamp and signature.

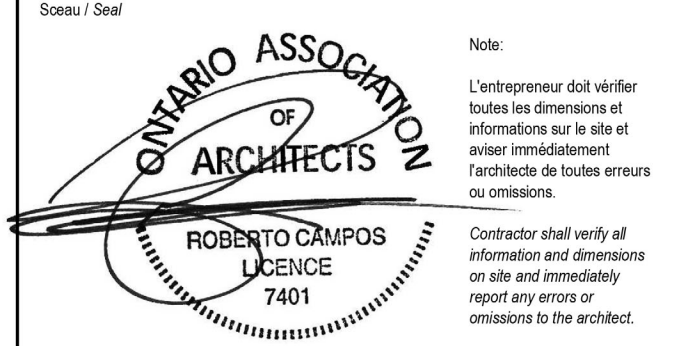

**Project / Project**  
EIGHTEEN STOREY MIXED-USE DEVELOPMENT

**Title / Titre**  
SOUTH ELEVATION

Dessiné par / Drawn by: LK, MD, AM  
No. projet / Project number: 1954  
Vérifié par / Verified by: MD  
No. dessin / Drawing number: 29  
Échelle / Scale: 1 : 125  
Date de création du dessin / Drawing creation date: 03/25/22  
A.200



1 EAST ELEVATION - SPC  
A.201 1 : 125

No.	Date	Émise pour / Object
21	2021-03-18	SITE PLAN CONTROL RESPONSE
25	2021-10-08	SITE PLAN CONTROL RESPONSE
26	2022-01-22	SITE PLAN CONTROL RESPONSE
27	2022-02-08	SITE PLAN CONTROL RESPONSE
28	2022-03-29	SITE PLAN CONTROL RESPONSE

Ingenieur / Engineer  
(Mechanical & Electrical / Mechanical & Electrical)

**Smith + Andersen**

Ingenieur / Engineer  
(Structural / Structural)

**CLELAND JARDINE**  
ENGINEERING LTD

Architecte / Architect  
(Physiotope / Landscape)

**Gino J. Aiello landscape architect**

www.GJALA.com  
gino@GJALA.com (613) 852-7343  
110 Didsbury Road Unit #9 | Ottawa Ontario | K2T2C2

Ingenieur / Engineer  
(Civil / Civil)

**McINTOSH PERRY**

115 Walgreen Rd, Corp. ON K1A 1L0

Client / Client

**GEMSTONE**  
252 Argyle Ave, Ottawa, ON K2P 1B9

Architecte / Architect

**figuri**

fig 1  
3550 Saint-Antoine O.  
Montreal QC H4B 1A8  
T. 514 961-5122

fig 2  
190 Somerset St W #200  
Ottawa ON K2P 1J4  
T. 613 695-4122

www.figuri.ca

Droit d'auteur / Copyright

Ce dessin est sujet au droit d'auteur. Il ne peut être reproduit pour quelque intention ou usage que ce soit, à moins d'être préalablement autorisé par l'auteur ou son représentant.

This drawing is subject to copyright. It is not to be reproduced for any purpose or by any means, and may only be used if it bears an original stamp and signature.

Notes / Note

**ONTARIO ASSOCIATION OF ARCHITECTS**

**ROBERTO CAMPOS**  
LICENCE  
7401

Contractor shall verify all information and dimensions on site and immediately report any errors or omissions to the architect.

Projet / Project

**EIGHTEEN STOREY MIXED-USE DEVELOPMENT**

Titre / Title

**EAST ELEVATION**

Dessiné par / Drawn by  
MK, MD, AM

No. projet / Project number  
1954

Vérifié par / Verified by  
MD

No. dessin / Drawing number  
1 : 125

Échelle / Scale  
1 : 125

Date de création du dessin / Drawing creation date  
03/25/22

**A.201**



1 NORTH ELEVATION - SPC  
A.202 1 : 125

No.	Date	Événement / Object
21	2021-02-18	SITE PLAN CONTROL
25	2021-10-08	SITE PLAN CONTROL, RESPONSE
26	2022-01-27	SITE PLAN CONTROL, RESPONSE
27	2022-02-28	SITE PLAN CONTROL, RESPONSE
29	2022-03-29	SITE PLAN CONTROL, RESPONSE

Ingenieur / Engineer  
(Mechanical & Electrical / Mechanical & Electrical)

**Smith + Andersen**

Ingenieur / Engineer  
(Structural / Structural)

**CLELAND JARDINE**  
ENGINEERING LTD

Architect / Architect  
(Paysagiste / Landscape)

**Gino J. Aiello landscape architect** [www.GJALA.com](http://www.GJALA.com)  
GINO@GJALA.COM | 416-521-1215  
110 Didsbury Road Unit #9 | Ottawa Ontario | K2T0C2

Ingenieur / Engineer  
(Civil / Civil)

**McINTOSH PERRY**  
115 Walgreen Rd, Carp, ON K0A 1L0

Client / Client

**GEMSTONE**  
252 Argyle Ave, Ottawa, ON K2P 1B9

Architecte / Architect  
Collectif d'architectes

**figuri**

Droit d'auteur / Copyright

Ce dessin est sujet au droit d'auteur. Il ne peut être reproduit pour quelques intentions ou usages que ce soit, il ne peut être utilisé uniquement avec l'apposition de la signature et de l'initiale originale.

This drawing is subject to copyright. It is not to be reproduced for any purpose or by any means, and may only be used if it bears an original stamp and signature.

Scieur / Seal

Note:  
L'entrepreneur doit vérifier toutes les dimensions et informations sur le site et avant immédiatement l'architecte de toutes erreurs ou omissions.  
Contractor shall verify all information and dimensions on site and immediately report any errors or omissions to the architect.

Projet / Project

**EIGHTEEN STOREY MIXED-USE DEVELOPMENT**

Titre / Title

**NORTH ELEVATION**

Dessiné par / Drawn by LK, MD, AM	No. projet / Project number 1954
Vérifié par / Verified by MD	No. dessin / Drawing number 29

Échelle / Scale  
1 : 125

Date de création du dessin / Drawing creation date  
03/25/22

**A.202**



1  
A.203 WEST ELEVATION - SPC  
1 : 125

No.	Date	Événement / Object
21	2021-02-18	SITE PLAN CONTROL
25	2021-10-08	SITE PLAN CONTROL RESPONSE
26	2022-01-22	SITE PLAN CONTROL RESPONSE
27	2022-02-28	SITE PLAN CONTROL RESPONSE
29	2022-03-29	SITE PLAN CONTROL RESPONSE

Ingenieur / Engineer  
(Mécanique & Électricité / Mechanical & Electrical)

**Smith + Andersen**

Ingenieur / Engineer  
(Structure / Structure)

**CLELAND JARDINE**  
ENGINEERING LTD.

Architecte / Architect  
(Paysagiste / Landscape)

**Gino J. Aiello landscape architect** [www.GJALA.com](http://www.GJALA.com)  
GINO@GJALA.COM (416) 552-1995  
110 Didsbury Road Unit #9 | Ottawa Ontario | K2T0C2

Ingenieur / Engineer  
(Civil / Civil)

**McINTOSH PERRY**  
115 Walgreen Rd. Corp. ON K3A 1L0

Client / Client

**GEMSTONE**  
252 Argyle Ave. Ottawa, ON K2P 1B9

Architecte / Architect

**figuri**  
3550, Saint-Antoine O.  
Montréal QC H4C 1A9  
T: 514 881-0122

Droit d'auteur / Copyright

Ce dessin est sujet au droit d'auteur. Il ne peut être reproduit pour quelques intentions ou usages que ce soit, si ce n'est avec l'approbation de la signature et de l'initiale originale.

This drawing is subject to copyright. It is not to be reproduced for any purpose or by any means, and may only be used if it bears an original stamp and signature.

Seau / Seal

**ROBERTO CAMPOS**  
LICENCE 7401

Projet / Project

**EIGHTEEN STOREY  
MIXED-USE DEVELOPMENT**

Titre / Title

**WEST ELEVATION**

Dessiné par / Drawn by  
LK, MD, AM

Vérifié par / Verified by  
MD

Échelle / Scale  
1 : 125

Date de création du dessin /  
Drawing creation date  
03/25/22

No. projet / Project number  
1954

No. dessin / Drawing number  
29

Revision /  
Revision

**A.203**