
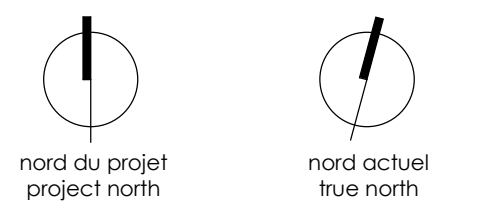


# CLOVERDALE ROAD

APPROX. CENTRELINE OF ASPHALT

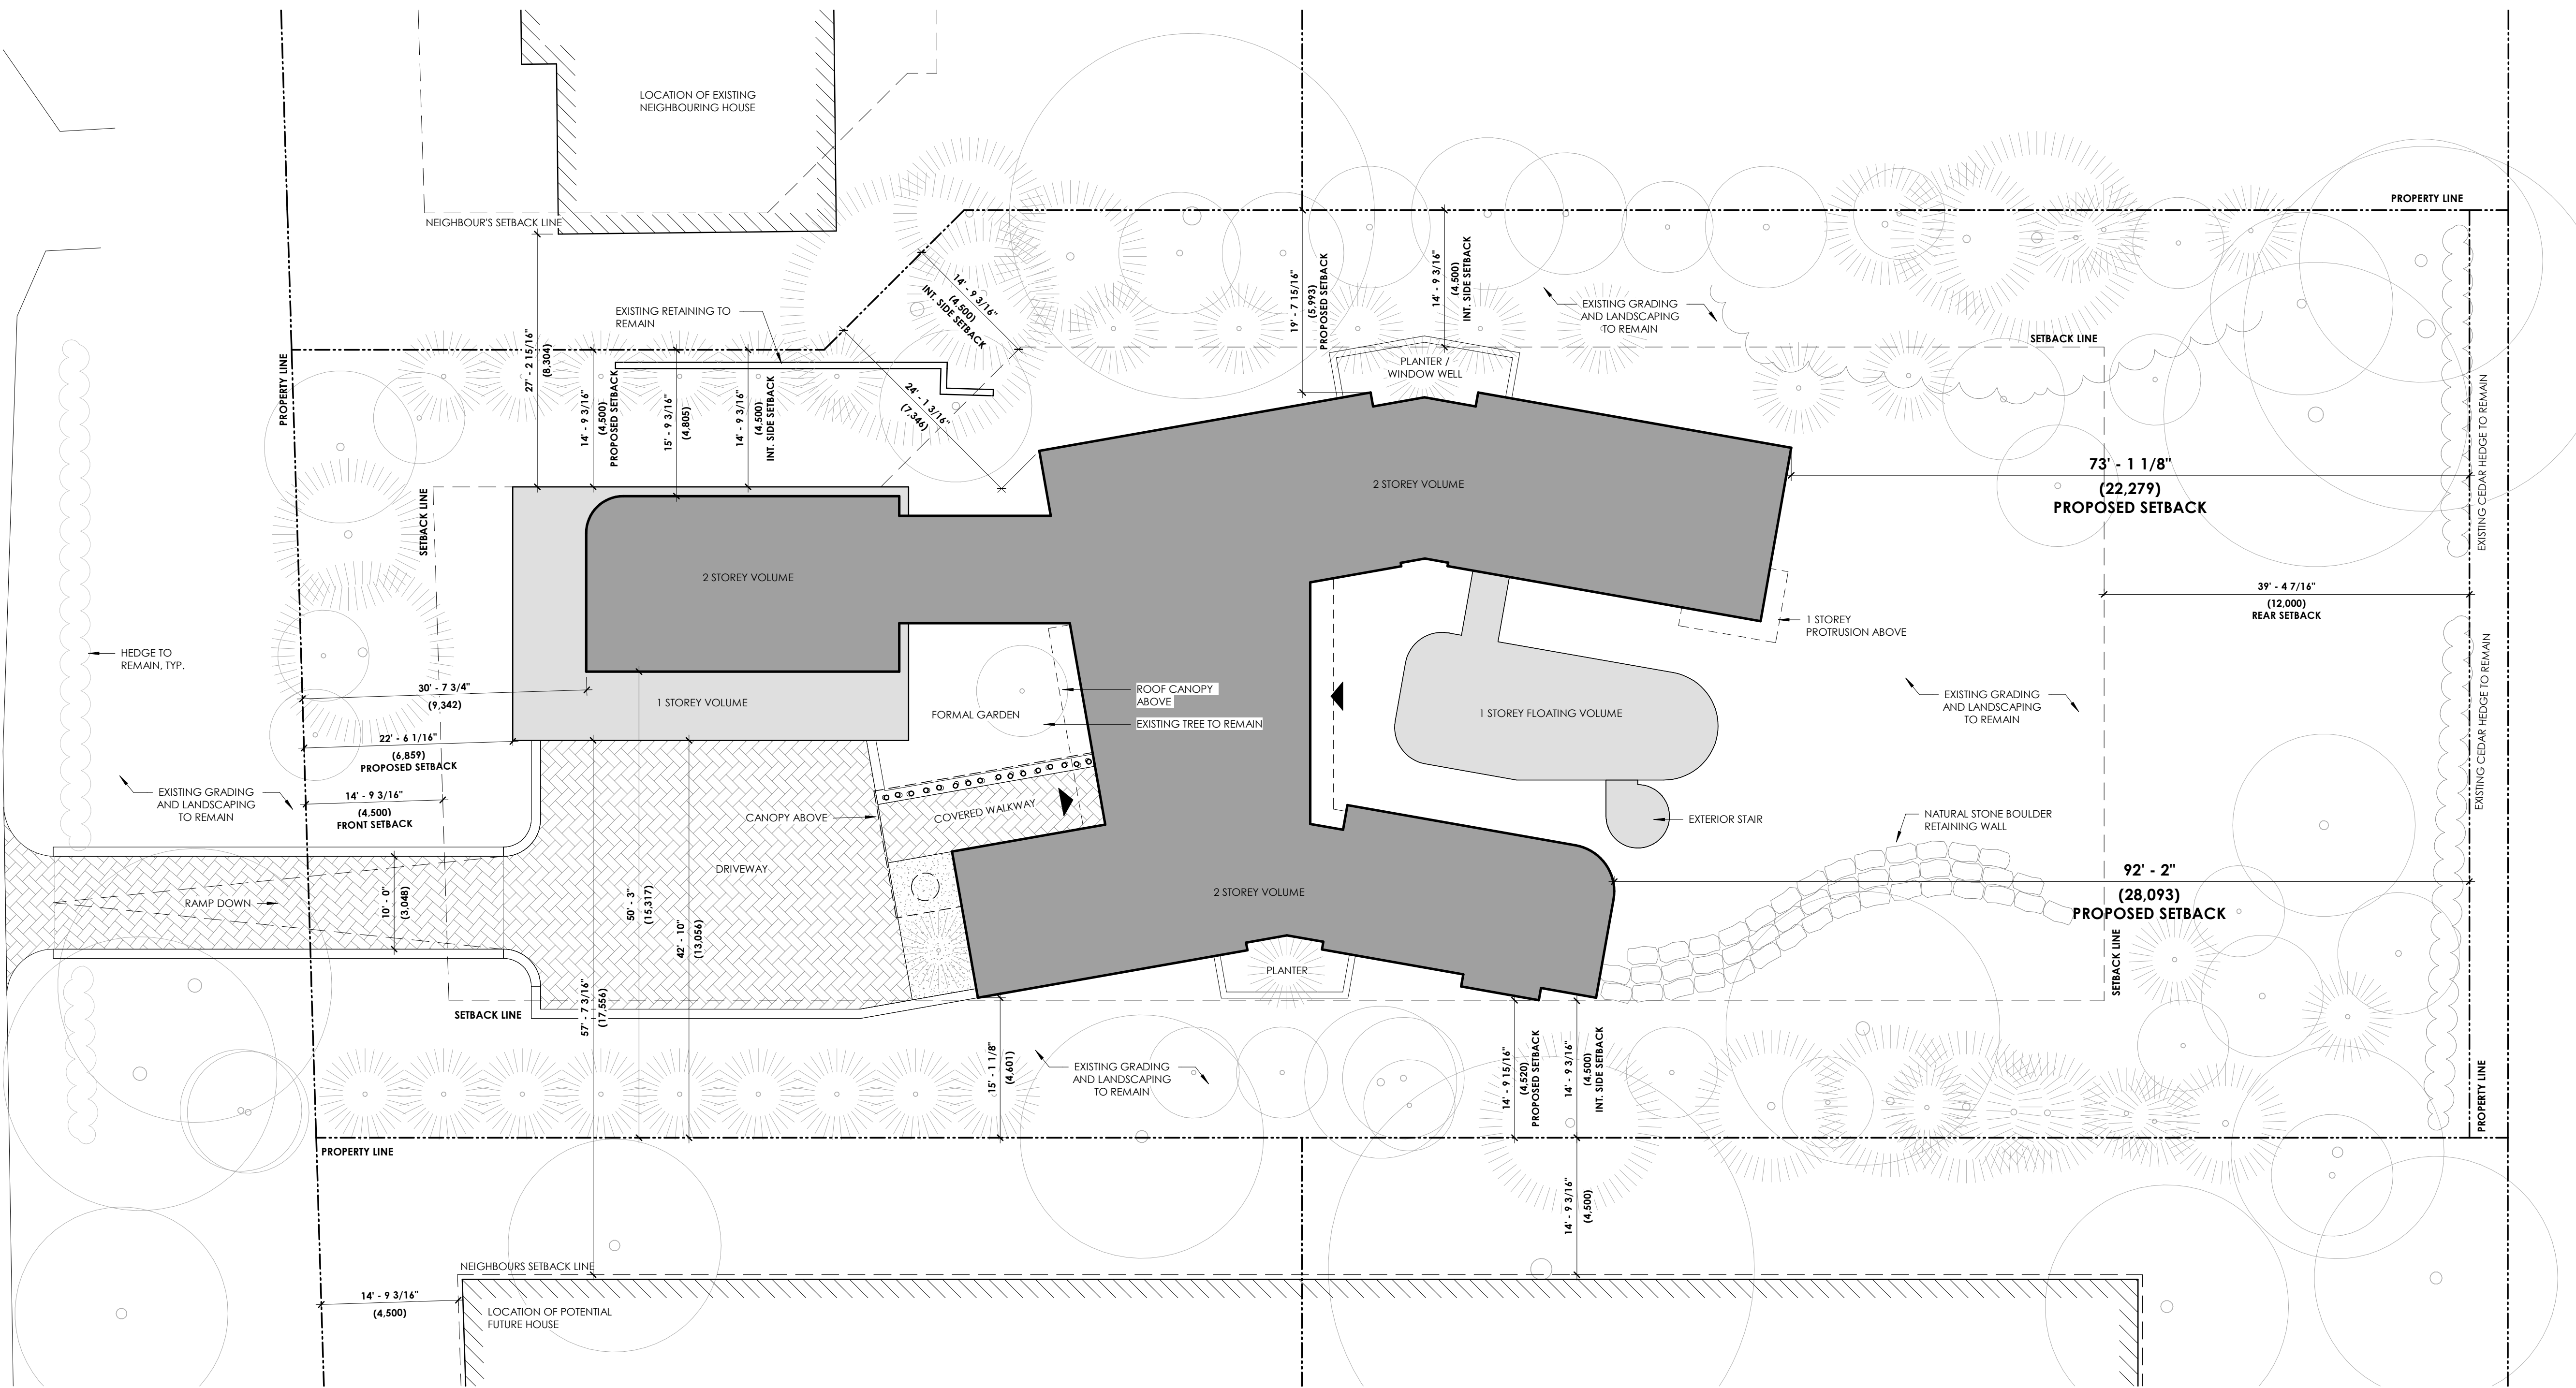

no revisions date

stamp | timbre

architect | architecte



project title

**480 CLOVERDALE**

480 CLOVERDALE RD | ROCKCLIFFE PARK, ON | CANADA

drawing title | titre du dessin

**SITE PLAN**

project number | numéro du projet **204**

drawn | dessiné **Author**

checked | vérifié **Checker**

scale | échelle **1" = 10'-0"**

date | date **10/20/20**

drawing number | numéro du dessin

**A-090**