

NOTES GÉNÉRALES General Notes

- Ces documents d'architecture sont la propriété exclusive de NEUF architecte(s) et ne peuvent être utilisés, reproduits ou copiés sans autorisation écrite préalable. / These architectural documents are the exclusive property of NEUF architecte(s) and cannot be used, copied or reproduced without written pre-authorization.
- Les dimensions apparaissant aux documents doivent être vérifiées par l'entrepreneur avant le début des travaux. / All dimensions which appear on the documents must be verified by the contractor before to start the work.
- Veuillez aviser l'architecte de toute dimension en erreur et/ou divergences entre ces documents et ceux des autres professionnels. / The architect must be notified of all errors, omissions and discrepancies between these documents and those of the others professionals.
- Les dimensions sur ces documents doivent être lues et non mesurées. / The dimensions on these documents must be read and not measured.

PLANNING RATIONALE

**Fotenn**

613 730 5709 black@fotenn.com

ARCHITECTURE DE PAYSAGE Landscape Architect

**GJALA**

613 286 5130 gino@gjala.com

CIVIL Civil

**McIntosh Perry**

613 714 6174 r.frost@mcintoshperry.com

ARCHITECTES Architect

**NEUF architect(e)s** SENCRL


630, boul. René-Lévesque O, 52e étage, Montréal QC H3B 1S6

T 514 847 1117 NEUFarchitectes.com

SCEAU / Seal

**NEUF**

ARCHITECT(E)S

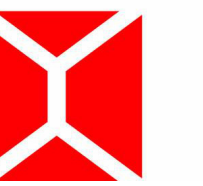

NEUF ARCHITECTES SENCRL

CLIENT Client

**KATASA**

69 rue Jean-Proton, unit 301

Gatineau (Québec) J8Z 1W2

OUVRAGE Project

**381 KENT STREET**

EMPLACEMENT Location

**OTTAWA**

NO PROJET No.

**12399**

NO RÉVISION

01 SITE PLAN CONTROL

02 SITE PLAN CONTROL

DATE (aa-mm-jj)

23-02-20

23-08-30

Préliminaire  
NE PAS UTILISER POUR  
CONSTRUCTION

DESSINÉ PAR Drawn by

MM

DATE (aa.mm.jj)

23.02.20

TITRE DU DESSIN Drawing Title

VERIFIÉ PAR Checked

HG

ÉCHELLE Scale

1:200


**ELEVATIONS**

RÉVISION Revision

NO. DESSIN Dwg Number

**SPA-07**

EXTERIOR FINISHES LEGEND	
1. MASONRY	
(11)	BRICK PRODUCT TO BE CONFIRMED
2. METAL CLADDING	
(21)	PRE-PANDED ALUMINUM PANEL FINISH: OFF-WHITE (COLOR CODE T8C)
(22)	PRE-PANDED ALUMINUM PANEL FINISH: CHARCOAL (COLOR CODE T8C)
(23)	PAINTED STEEL "C" CHANNEL MOLDING FINISH: WHITE
3. CONCRETE	
(31)	PRECAST CONCRETE PANEL FINISH: OFF-WHITE
(32)	PAVING ON FOUNDATION FINISH: NATURAL
4. WINDOW, DOORS AND CURTAINS	
(41)	ALUMINUM FRAME FOR WINDOWS, DOORS AND CURTAIN WALLS FINISH: NEUTRAL CLEAR ANODIZED
(42)	ALUMINUM FRAME FOR WINDOWS, DOORS AND CURTAIN WALLS FINISH: CHARCOAL (COLOR CODE T8C)
(43)	GLASS SPANDREL PANEL FINISH: LIGHT GREY
(44)	PAINTED STEEL FRAME AND DOOR FINISH: TO MATCH THE NEUTRAL CLEAR ANODIZED ALUMINUM
5. RAILINGS AND SCREENS	
(51)	BALCONY RAILING TYPE 1 FINISH: NEUTRAL CLEAR ANODIZED ALUMINUM FRAME AND PATTERNED GLASS
(52)	BALCONY RAILING TYPE 2 FINISH: PRE-PANDED WHITE ALUMINUM FRAME AND PATTERNED GLASS

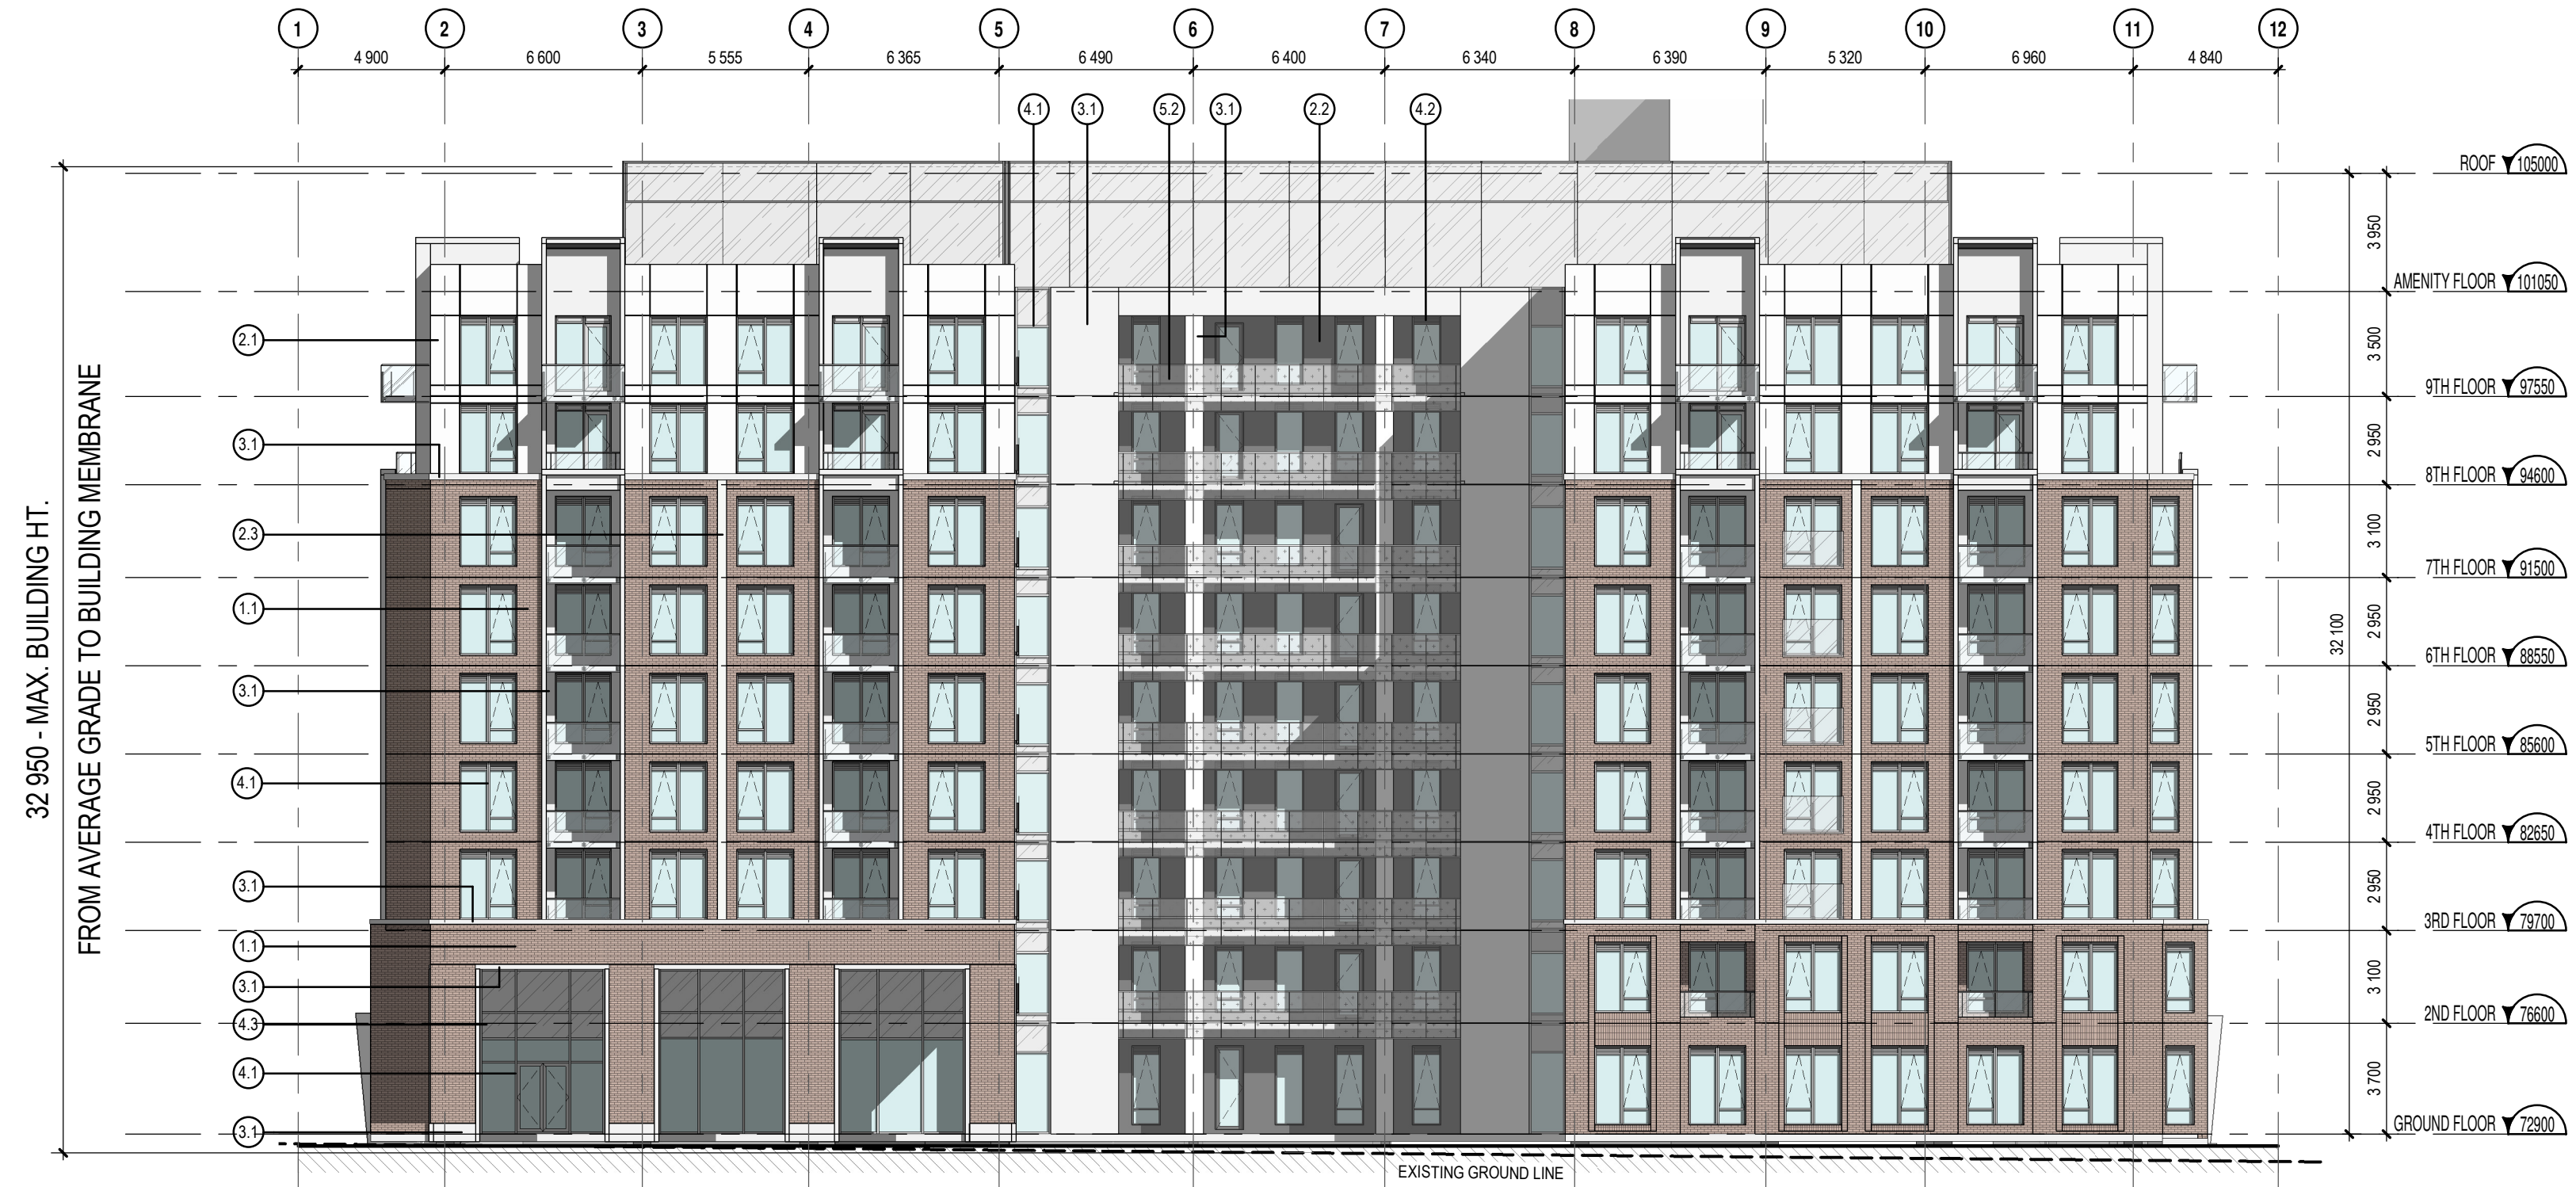

ELEVATION - KENT STREET (WEST)

1:200




ELEVATION - GILMOUR STREET (NORTH)

1:200



C:\Fichiers Revit\Logaux\KENT\_12389\_ARC\_INT\_R22\_mmadahSY9RW.rvt

EXTERIOR FINISHES LEGEND	
1. MASONRY	
1.1	BRICK PRODUCT TO BE CONFIRMED
2. METAL CLADDING	
2.1	PRE-PAINTED ALUMINUM PANEL FINISH: OFF-WHITE (COLOR CODE F8C)
2.2	PRE-PAINTED ALUMINUM PANEL FINISH: CHARCOAL (COLOR CODE F8C)
2.3	PAINTED STEEL "C" CHANNEL MOLDING FINISH: WHITE
3. CONCRETE	
3.1	PRECAST CONCRETE PANEL FINISH: OFF-WHITE
3.2	PAVING ON FOUNDATION FINISH: NATURAL
4. WINDOW, DOORS AND CURTAINS	
4.1	ALUMINUM FRAME FOR WINDOWS, DOORS AND CURTAIN WALLS FINISH: NEUTRAL CLEAR ANODIZED
4.2	ALUMINUM FRAME FOR WINDOWS, DOORS AND CURTAIN WALLS FINISH: CHARCOAL (COLOR CODE F8C)
4.3	GLASS SPANDREL PANEL FINISH: LIGHT GREY
4.4	PAINTED STEEL FRAME AND DOOR FINISH: TO MATCH THE NEUTRAL CLEAR ANODIZED ALUMINUM
5. RAILINGS AND SCREENS	
5.1	BALCONY RAILING TYPE 1 FINISH: NEUTRAL CLEAR ANODIZED ALUMINUM FRAME AND PATTERNED GLASS
5.2	BALCONY RAILING TYPE 2 FINISH: PRE-PAINTED WHITE ALUMINUM FRAME AND PATTERNED GLASS

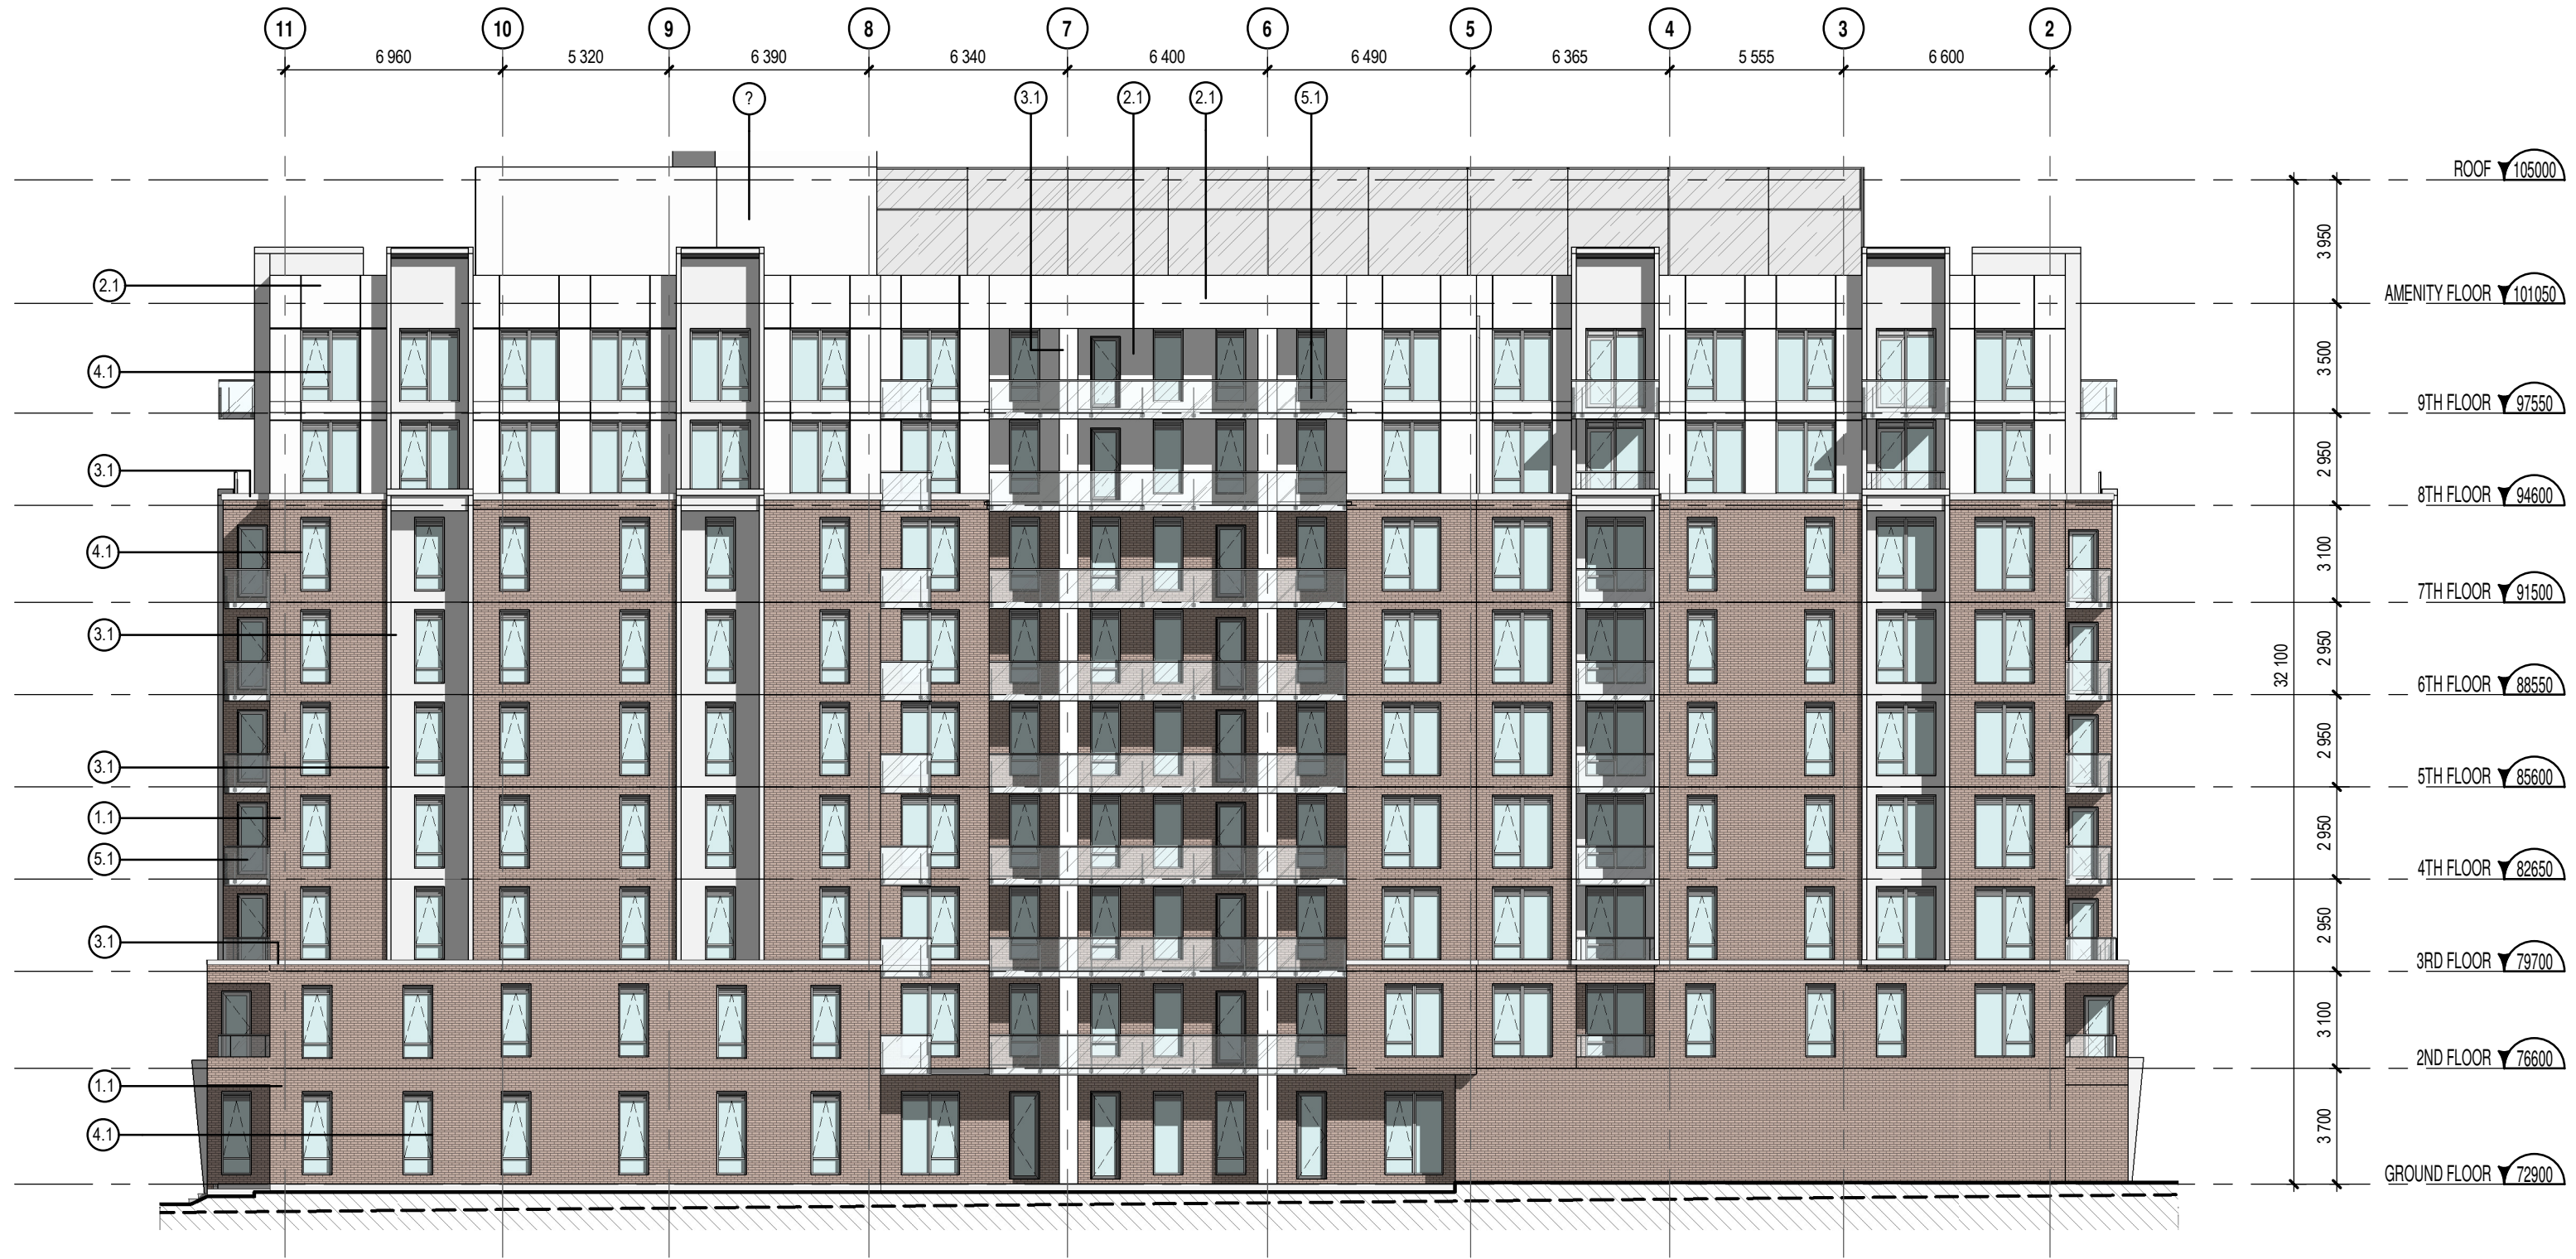

ELEVATION (EAST)  
1:200



ELEVATION - JAMES STREET (SOUTH)  
1:200

NOTES GÉNÉRALES / General Notes

- Ces documents d'architecture sont la propriété exclusive de NEUF architecte(s) et ne peuvent être utilisés, reproduits ou copiés sans autorisation écrite préalable. / These architectural documents are the exclusive property of NEUF architecte(s) and cannot be used, copied or reproduced without written pre-authorization.
- Les dimensions apparaissant sur ces documents doivent être vérifiées par l'entrepreneur avant le début des travaux. / All dimensions which appear on the documents must be verified by the contractor before to start the work.
- Veuillez aviser l'architecte de toute dimension en erreur et/ou divergences entre ces documents et ceux des autres professionnels. / The architect must be notified of all errors, omissions and discrepancies between these documents and those of the others professionals.
- Les dimensions sur ces documents doivent être lues et non mesurées. / The dimensions on these documents must be read and not measured.


PLANNING RATIONALE  
**Fotenn**  
613 730 5709 black@fotenn.com

ARCHITECTURE DE PAYSAGE Landscape Architect  
**GJALA**  
613 286 5130 gino@gjala.com

CIVIL Civil  
**McIntosh Perry**  
613 714 6174 r.finn@mcintoshperry.com

ARCHITECTES Architect  
**NEUF architecte(s) SENCRL**  
630, boul. René-Lévesque O. 52e étage, Montréal QC H3B 1S6  
T 514 847 1117 NEUFarchitectes.com

SCEAU / Seal

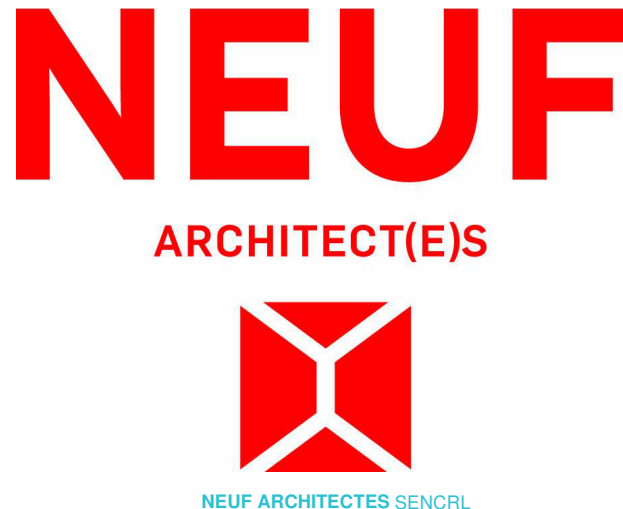

CLIENT Client  
**KATASA**  
69 rue Jean-Proulx, unit 301  
Gatineau (Québec) J8Z 1W2

OUVRAGE Project  
**381 KENT STREET**

EMPLACEMENT Location NO PROJET No.  
**OTTAWA** 12399

NO	RÉVISION	DATE (aa-mm-jj)
01	SITE PLAN CONTROL	23-02-20
02	SITE PLAN CONTROL	23-08-30

Préliminaire  
**NE PAS UTILISER POUR CONSTRUCTION**

DESSINÉ PAR Drawn by  
**MM** VERIFIÉ PAR Checked  
**HG**

DATE (aa.mm.jj) 23.02.20 ÉCHELLE Scale  
**1:200**

TITRE DU DESSIN Drawing Title

**ELEVATIONS**

RÉVISION Revision NO. DESSIN Dwg Number  
**SPA-08**