


Committee of Adjustment
Received | Reçu le
Revised | Modifié le : 2022-11-04

City of Ottawa | Ville d'Ottawa
Comité de dérogation

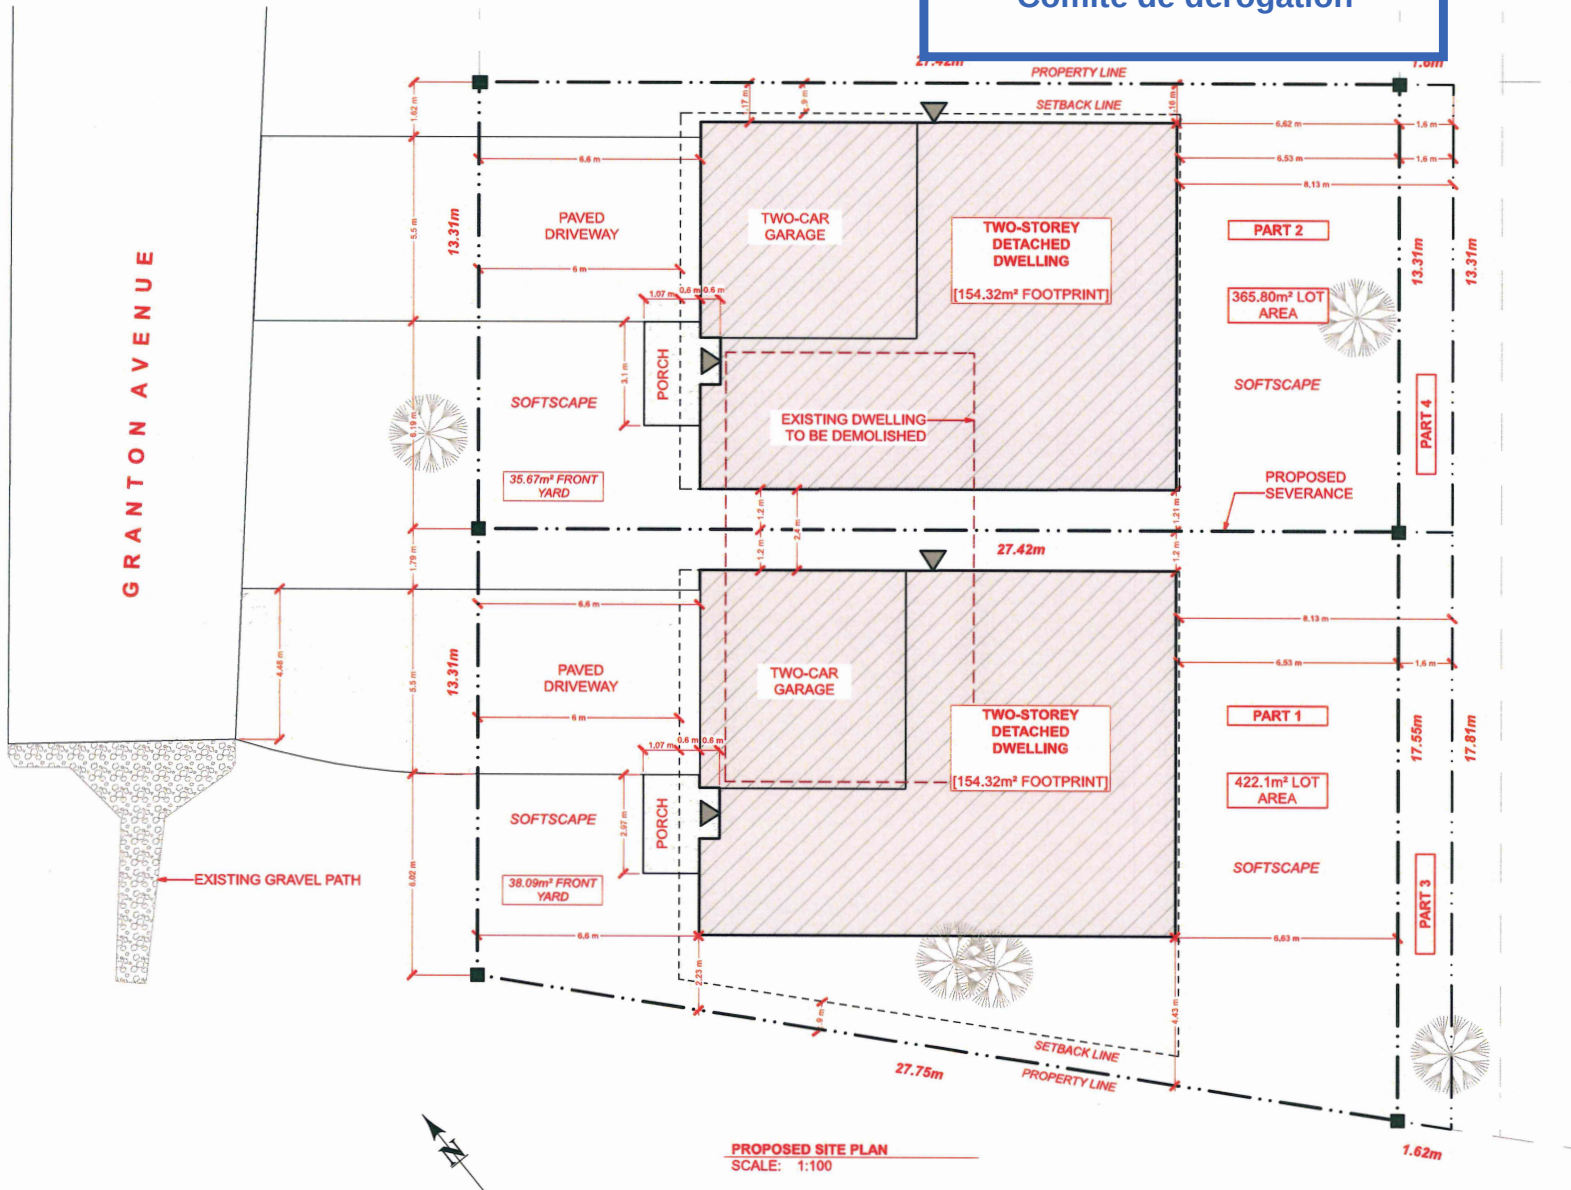

SHEET NO. 09:21:06

REAR ELEVATION
SCALE: 3/16" = 1'-0"