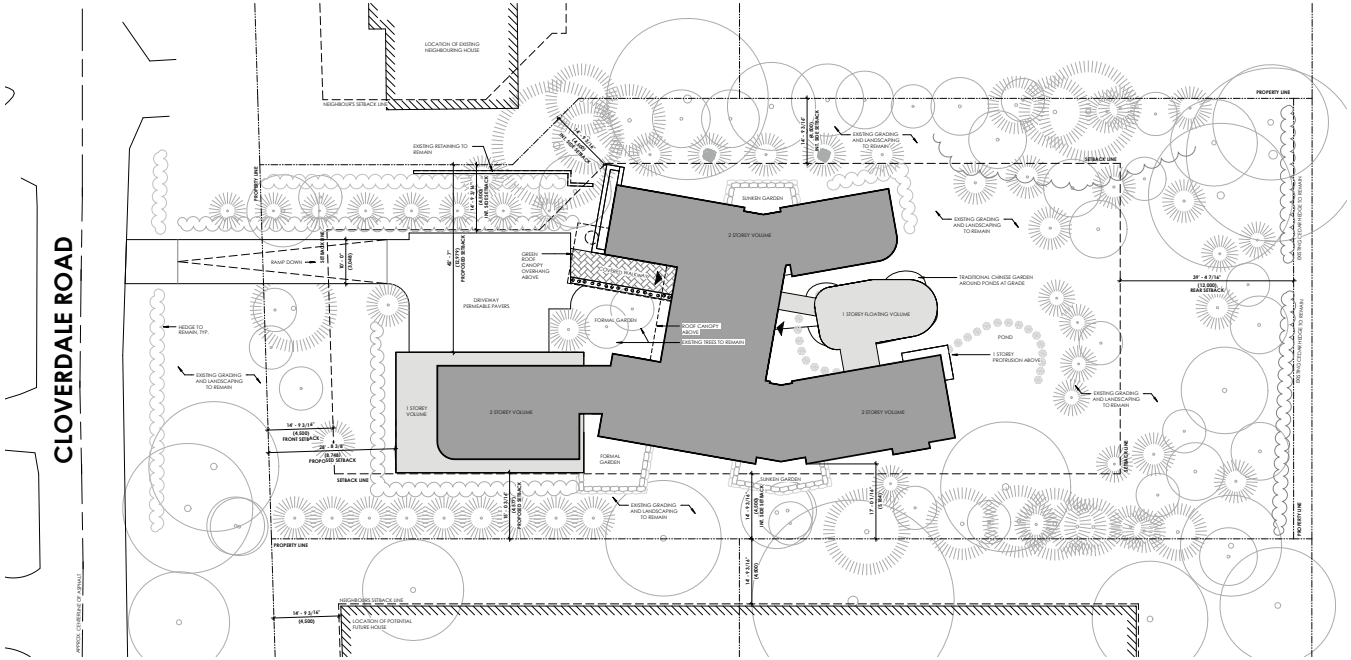

nord du projet
project north

nord actuel
true north

no.	revisions	date

stamp | timbre

architect | architecte

linebox STUDIO

project title

480 CLOVERDALE

480 CLOVERDALE RD | ROCKCLIFFE PARK, ON | CANADA

drawing title | titre du dessin

SITE PLAN

project number | numero du projet	**204**
drawn | dessiné	**CK / MP**
checked | verifié	**AR**
scale | échelle	**1" = 10'-0"**
date | date	**2023-04-03**

drawing number | numéro du dessin

AD-003

C:\Users\mike.mp\OneDrive\Documents\LB-204-480 Cloverdale_mkhanell2021.rvt
2023-04-03 9:50:27 AM