


## Document 4: HCD Study Areas

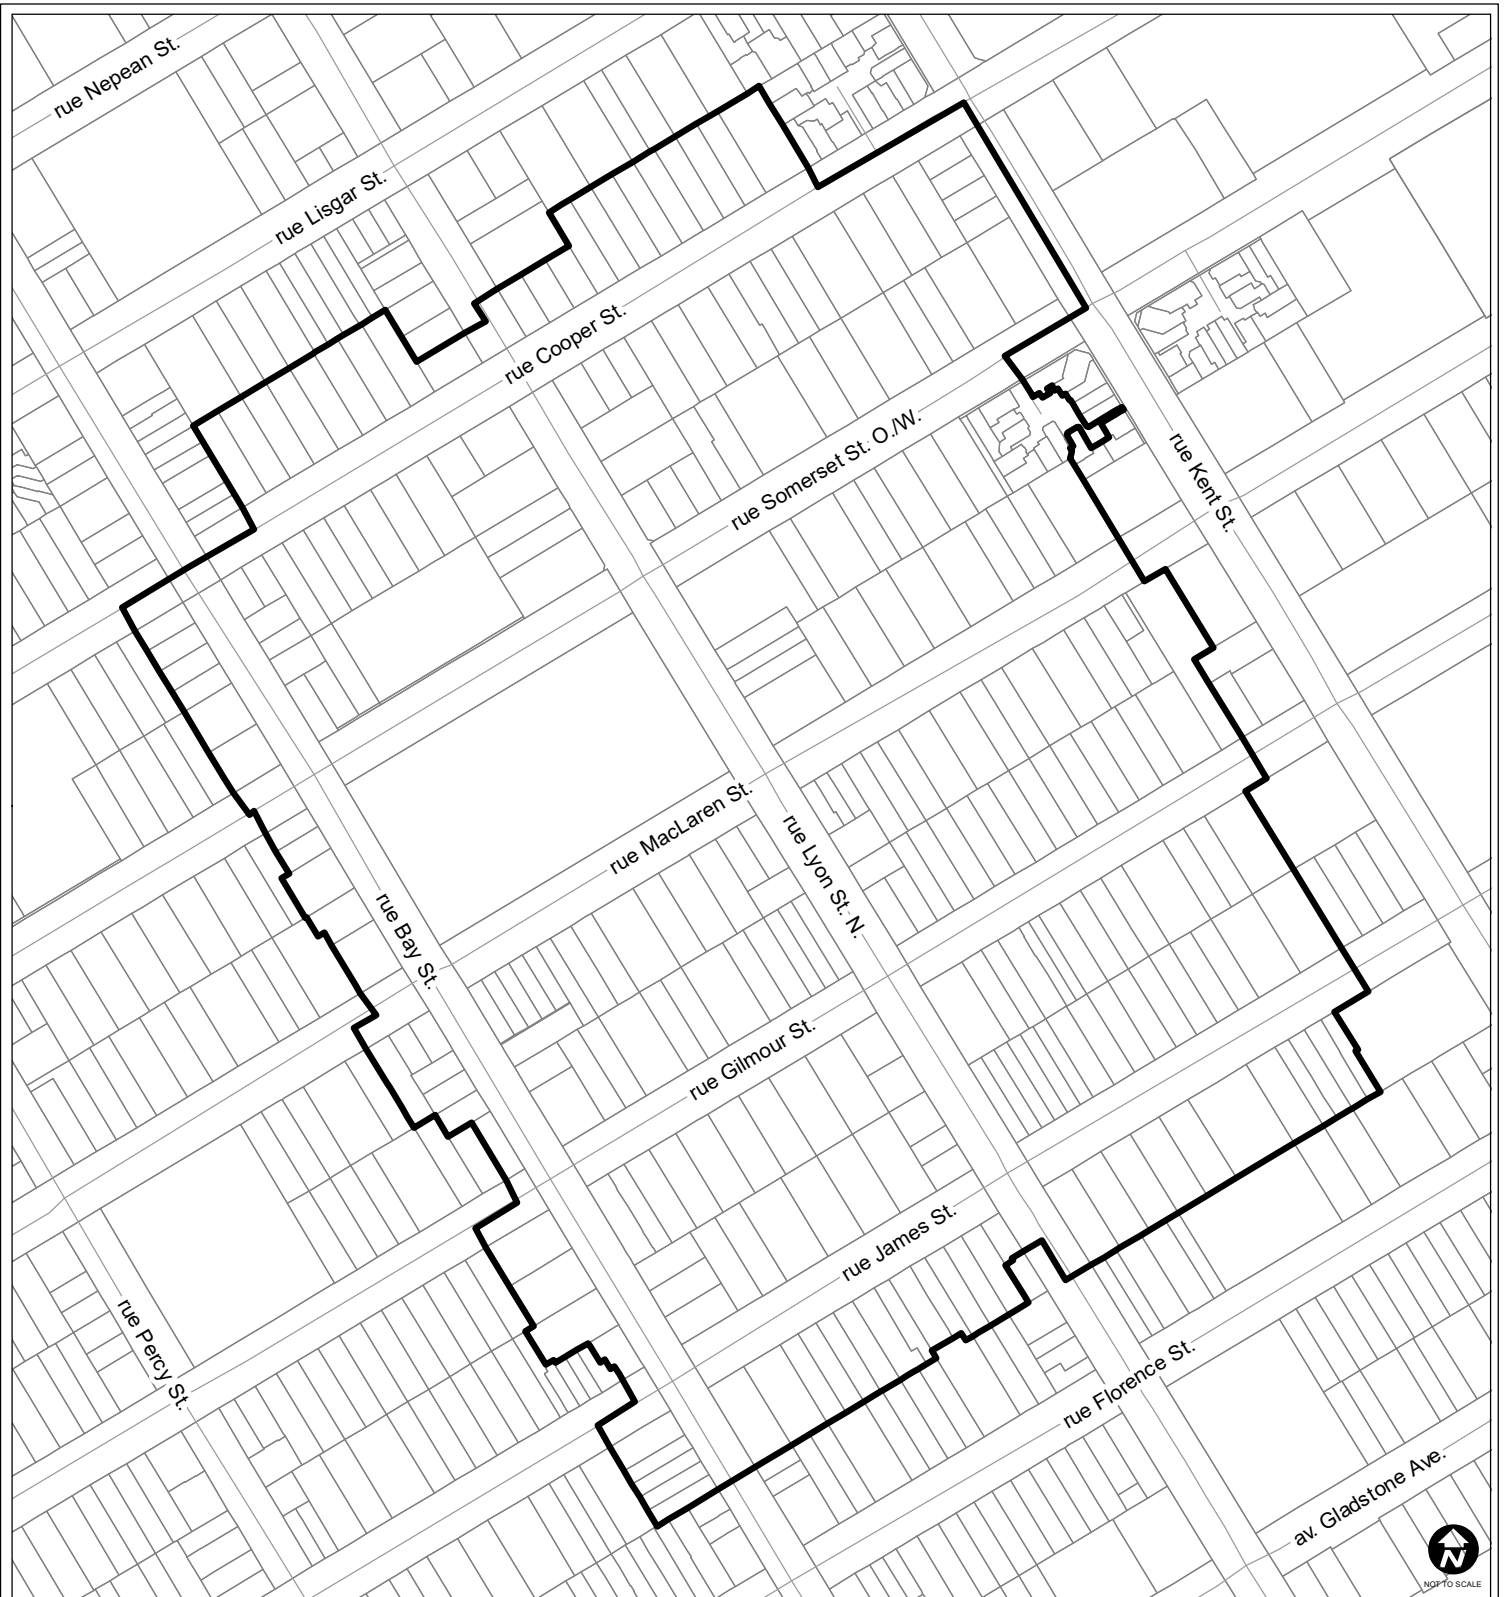

**DUNDONALD PARK AND SURROUNDING STREETS HCD STUDY AREA /  
AIRE DE L'ÉTUDE DU DCP DU PARC DUNDONALD ET DES RUES ENVIRONNANTES**

ACS2024-PRE-RHU-0046      24-0524-A

I:\CO\2024\Heritage\HCD\_Study\4a Dundonald

©Parcel data is owned by Teranet Enterprises Inc. and its suppliers  
All rights reserved. May not be produced without permission  
THIS IS NOT A PLAN OF SURVEY

©Les données de parcelles appartient à Teranet Entreprises Inc.  
et à ses fournisseurs. Tous droits réservés. Ne peut être reproduit  
sans autorisation. CECI N'EST PAS UN PLAN D'ARPENTAGE


REVISION / RÉVISION - 2024 / 05 / 14



Dundonald Park and Surrounding Streets HCD Study Area /  
Aire de l'étude du DCP du parc Dundonald et des rues environnantes

DRAFT **4a**  
CARTE



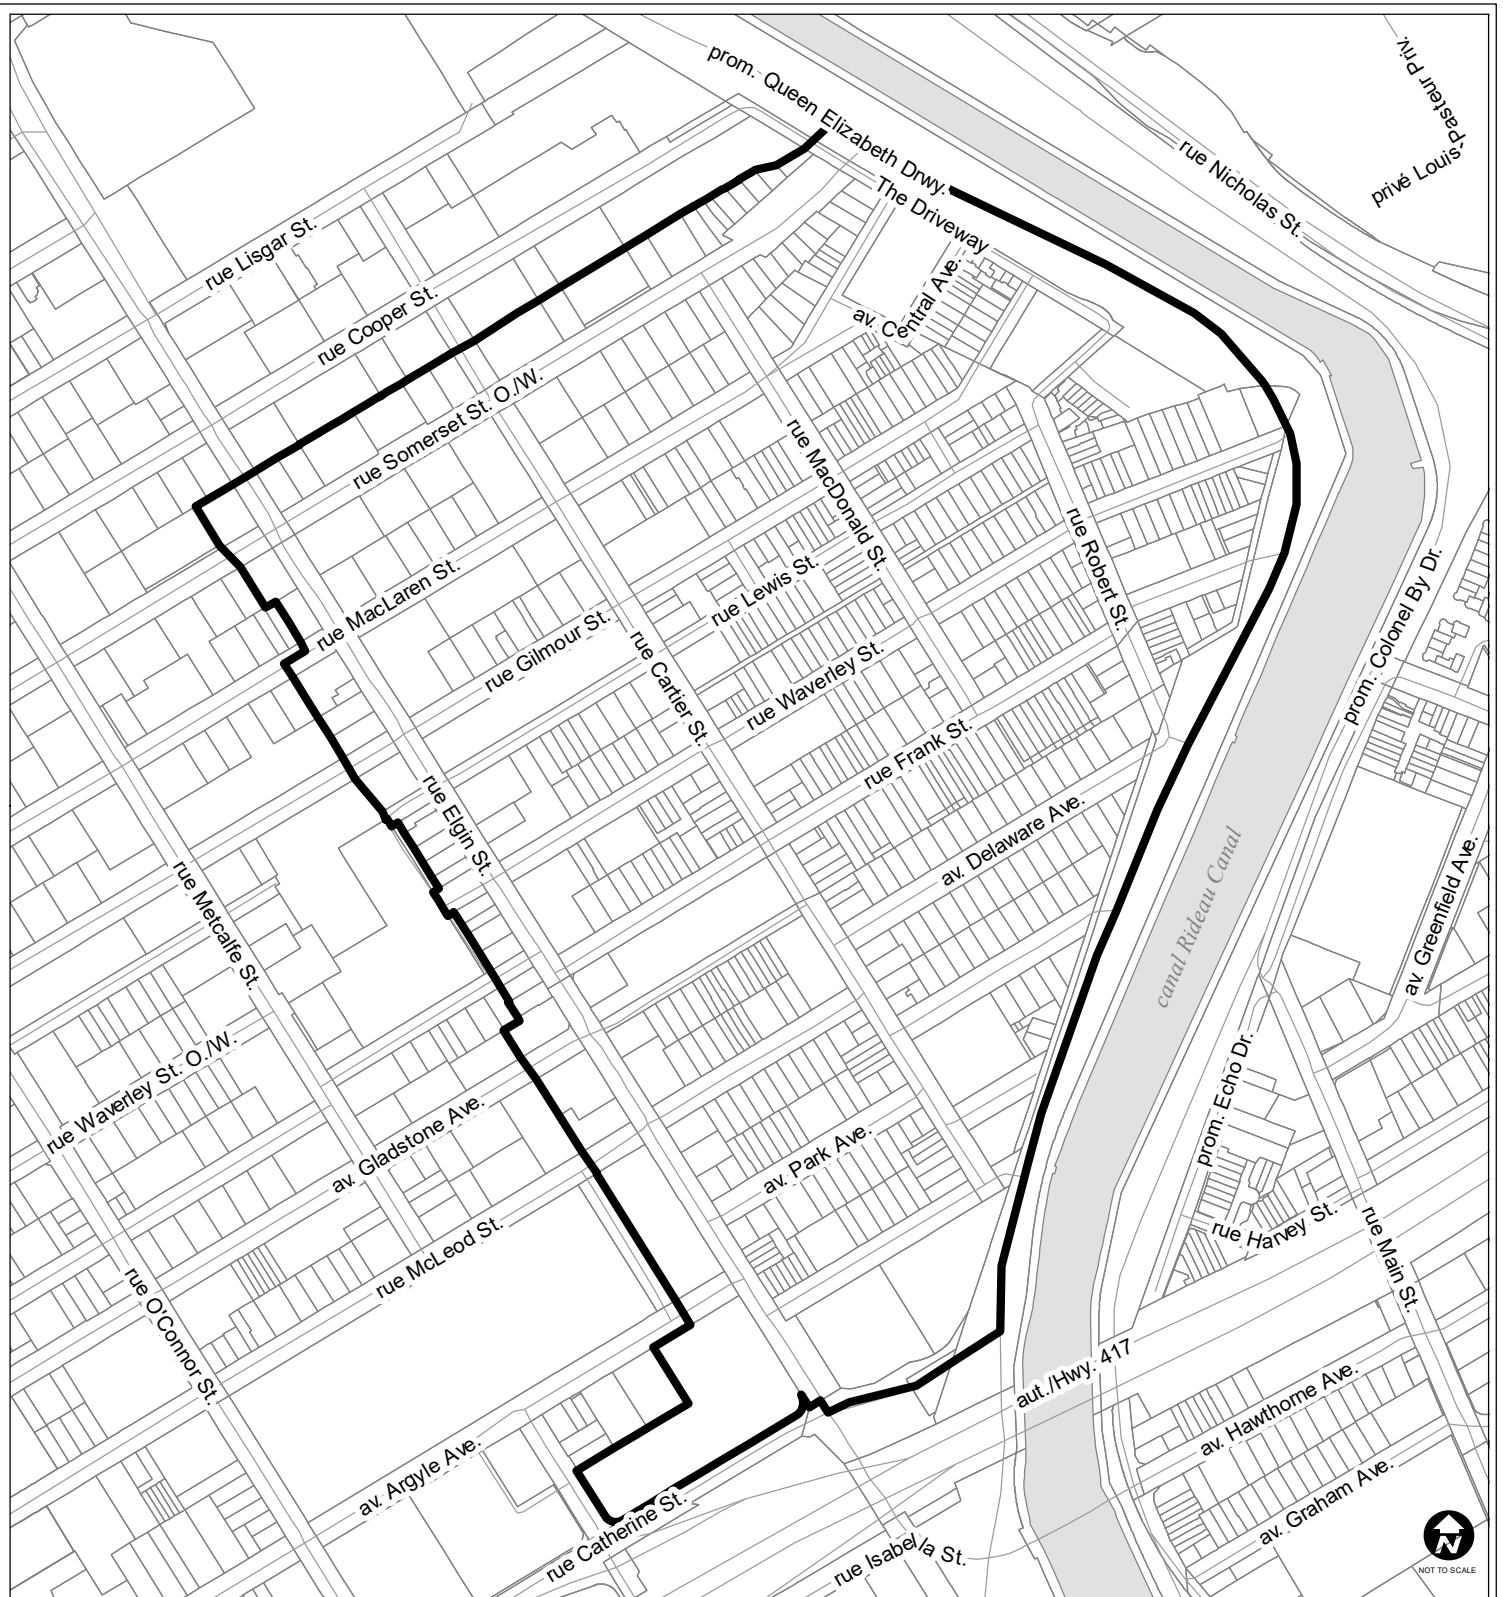

NOT TO SCALE



**GOLDEN TRIANGLE HCD STUDY AREA /  
AIRE DE L'ÉTUDE DU DCP DU TRIANGLE D'OR**

ACS2024-PRE-RHU-0046      24-0524-A

I:\CO\2024\Heritage\HCD\_Study\4b Golden Triangle

©Parcel data is owned by Teranet Enterprises Inc. and its suppliers  
All rights reserved. May not be produced without permission  
THIS IS NOT A PLAN OF SURVEY


©Les données de parcelles appartient à Teranet Entreprises Inc.  
et à ses fournisseurs. Tous droits réservés. Ne peut être reproduit  
sans autorisation. CECI N'EST PAS UN PLAN D'ARPENTAGE

REVISION / RÉVISION - 2024 / 05 / 14



Golden Triangle HCD Study Area /  
Aire de l'étude du DCP du Triangle d'or

DRAFT **4b**  
CARTE

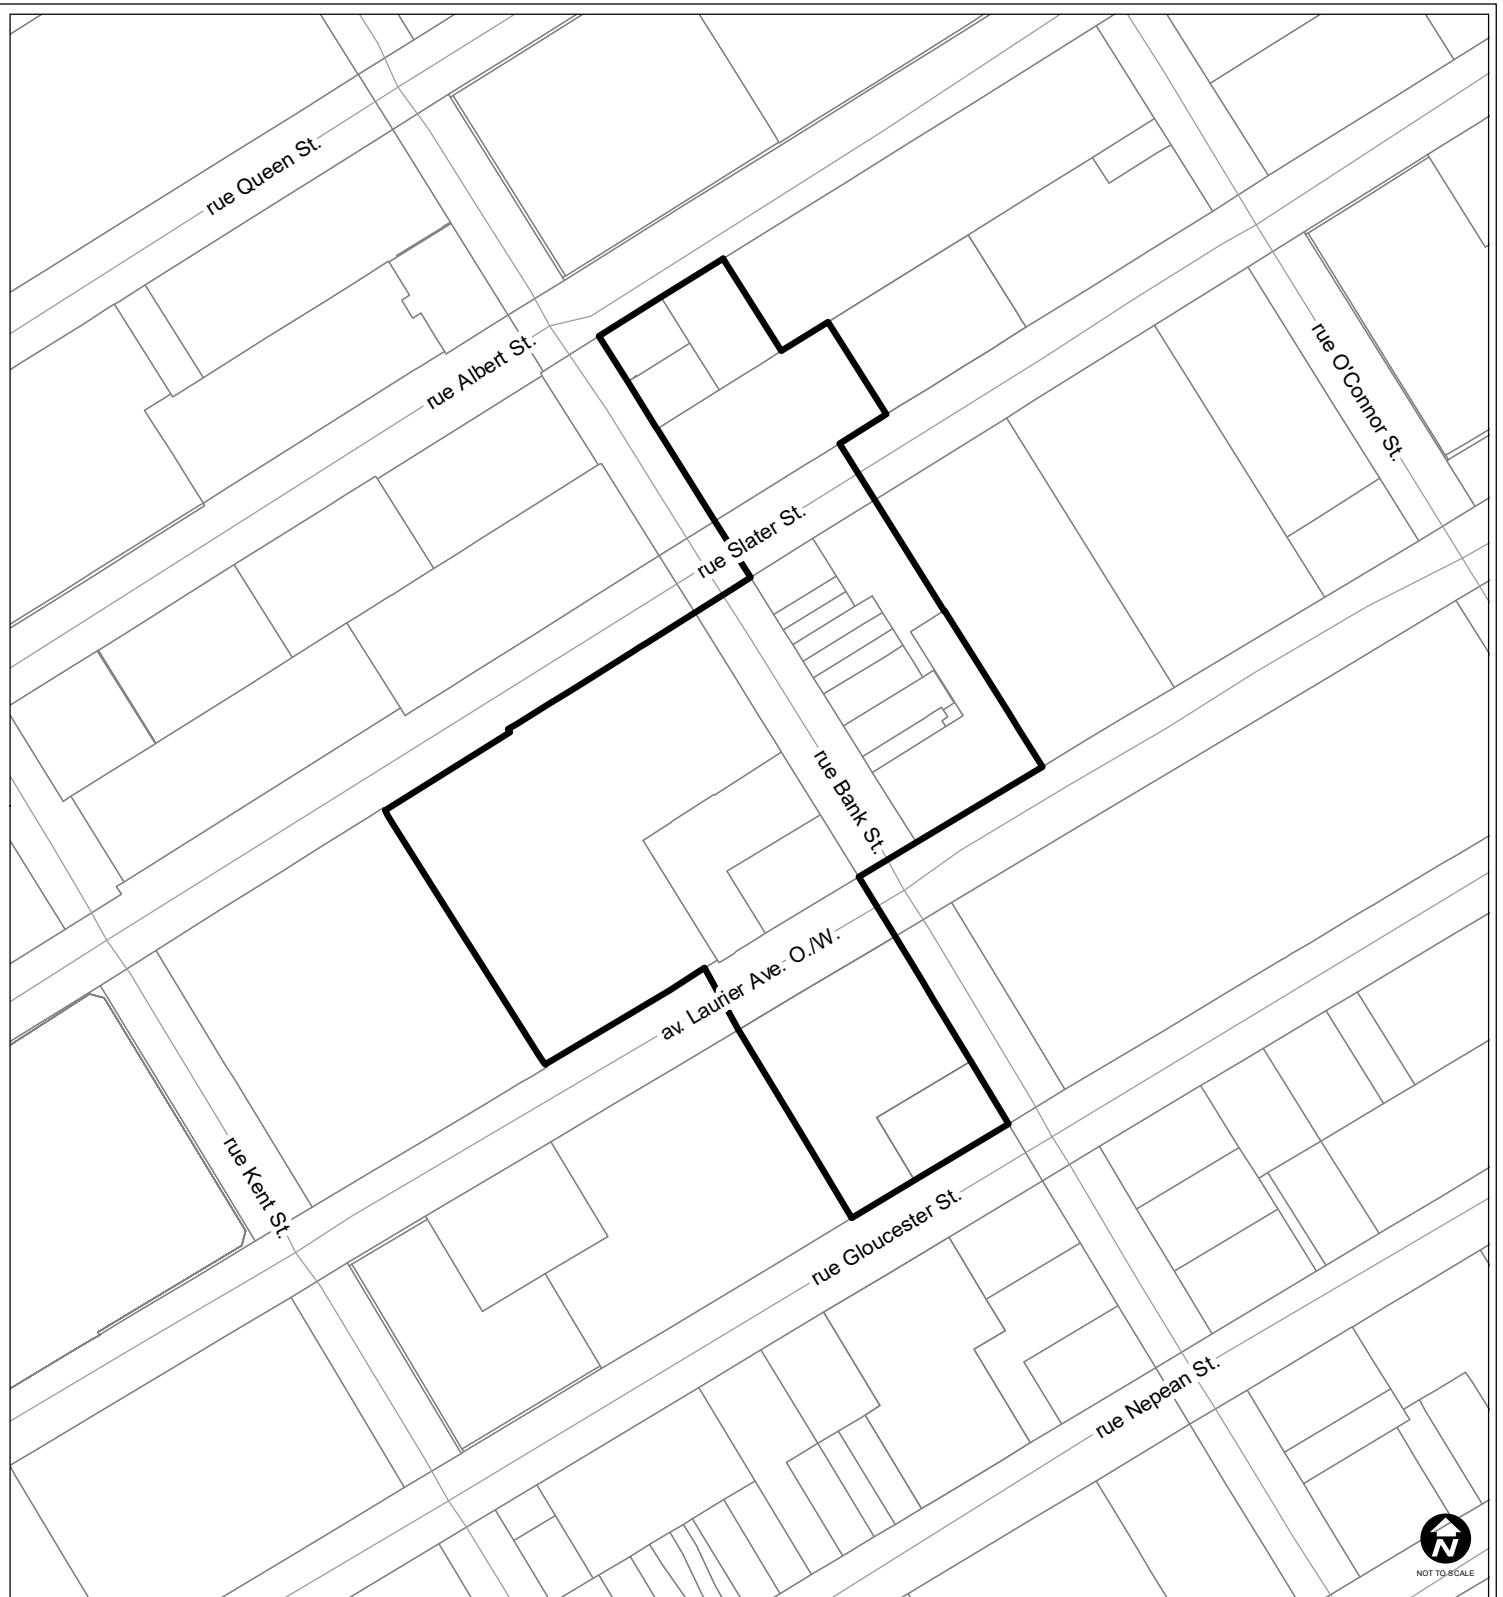

**BANK STREET HCD STUDY AREA /  
AIRE DE L'ÉTUDE DU DCP DU RUE BANK**

ACS2024-PRE-RHU-0046

24-0524-A

I:\CO\2024\Heritage\HCD\_Study\4c Bank\_St



Bank Street HCD Study Area /  
Aire de l'étude du DCP du rue Bank

©Parcel data is owned by Teranet Enterprises Inc. and its suppliers  
All rights reserved. May not be produced without permission  
THIS IS NOT A PLAN OF SURVEY

©Les données de parcelles appartient à Teranet Enterprises Inc.  
et à ses fournisseurs. Tous droits réservés. Ne peut être reproduit  
sans autorisation. CECI N'EST PAS UN PLAN D'ARPENTAGE

REVISION / RÉVISION - 2024 / 05 / 14



NOT TO SCALE

DRAFT **4c**  
CARTE