


# Proposed Sparks Street BIA Expansion Agrandissement proposé de la ZAC de la rue Sparks

0 100 200 400 M



Planning, Development and Building Services Department  
Geospatial Analytics, Technology and Solutions  
Direction générale des services de la planification, de l'aménagement et du bâtiment  
Analyse géospatiale, technologie et solutions  
September 6, 2024 / Le 6 septembre 2024

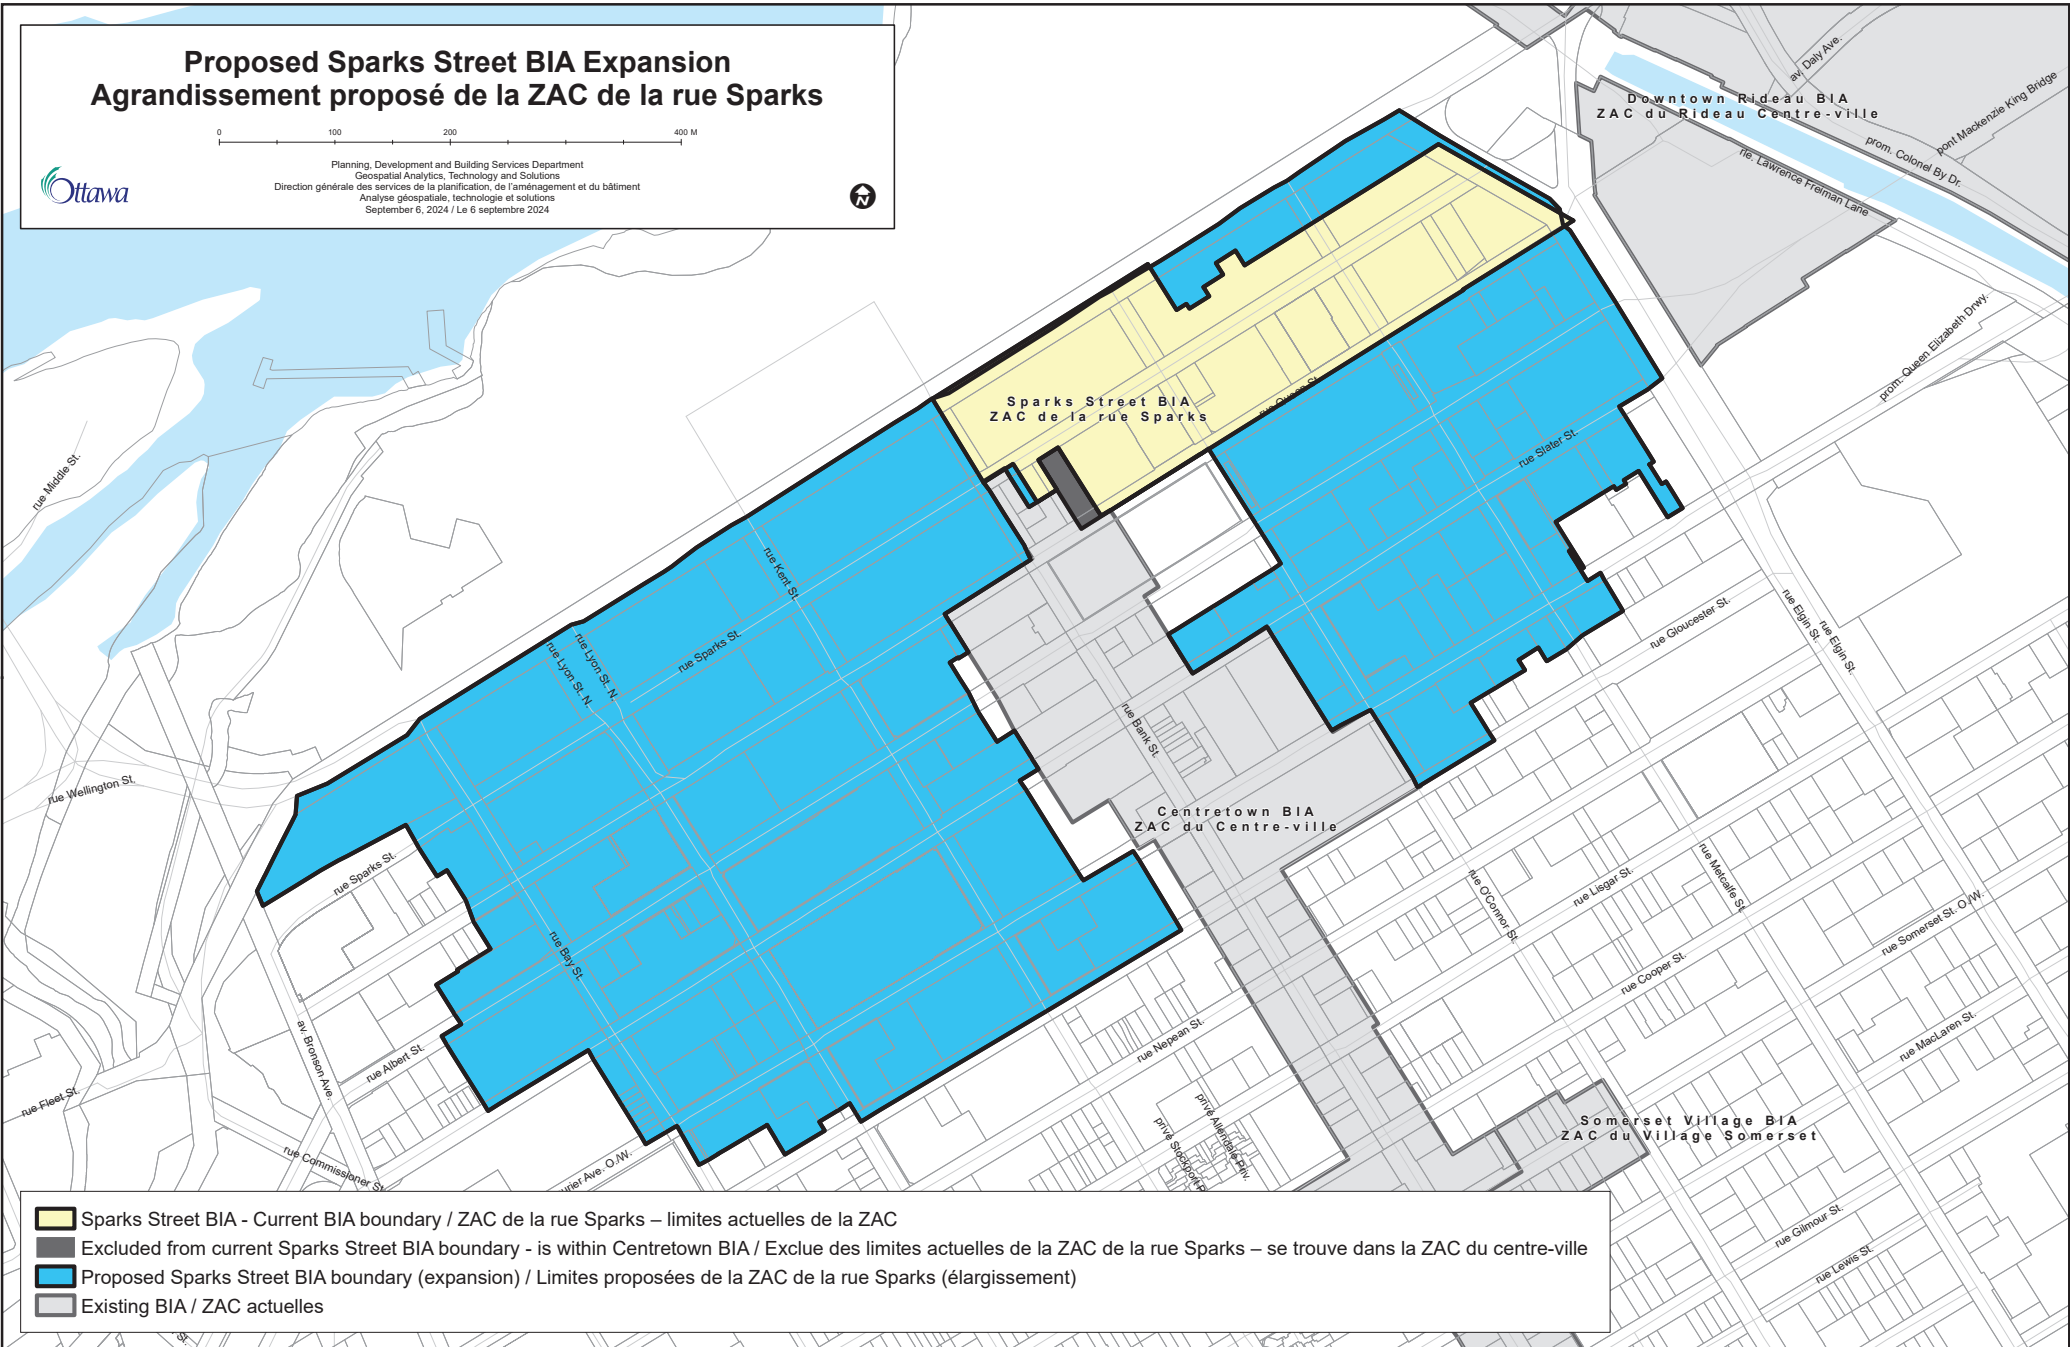

- Sparks Street BIA - Current BIA boundary / ZAC de la rue Sparks – limites actuelles de la ZAC
- Excluded from current Sparks Street BIA boundary - is within Centretown BIA / Exclue des limites actuelles de la ZAC de la rue Sparks – se trouve dans la ZAC du centre-ville
- Proposed Sparks Street BIA boundary (expansion) / Limites proposées de la ZAC de la rue Sparks (élargissement)
- Existing BIA / ZAC actuelles