


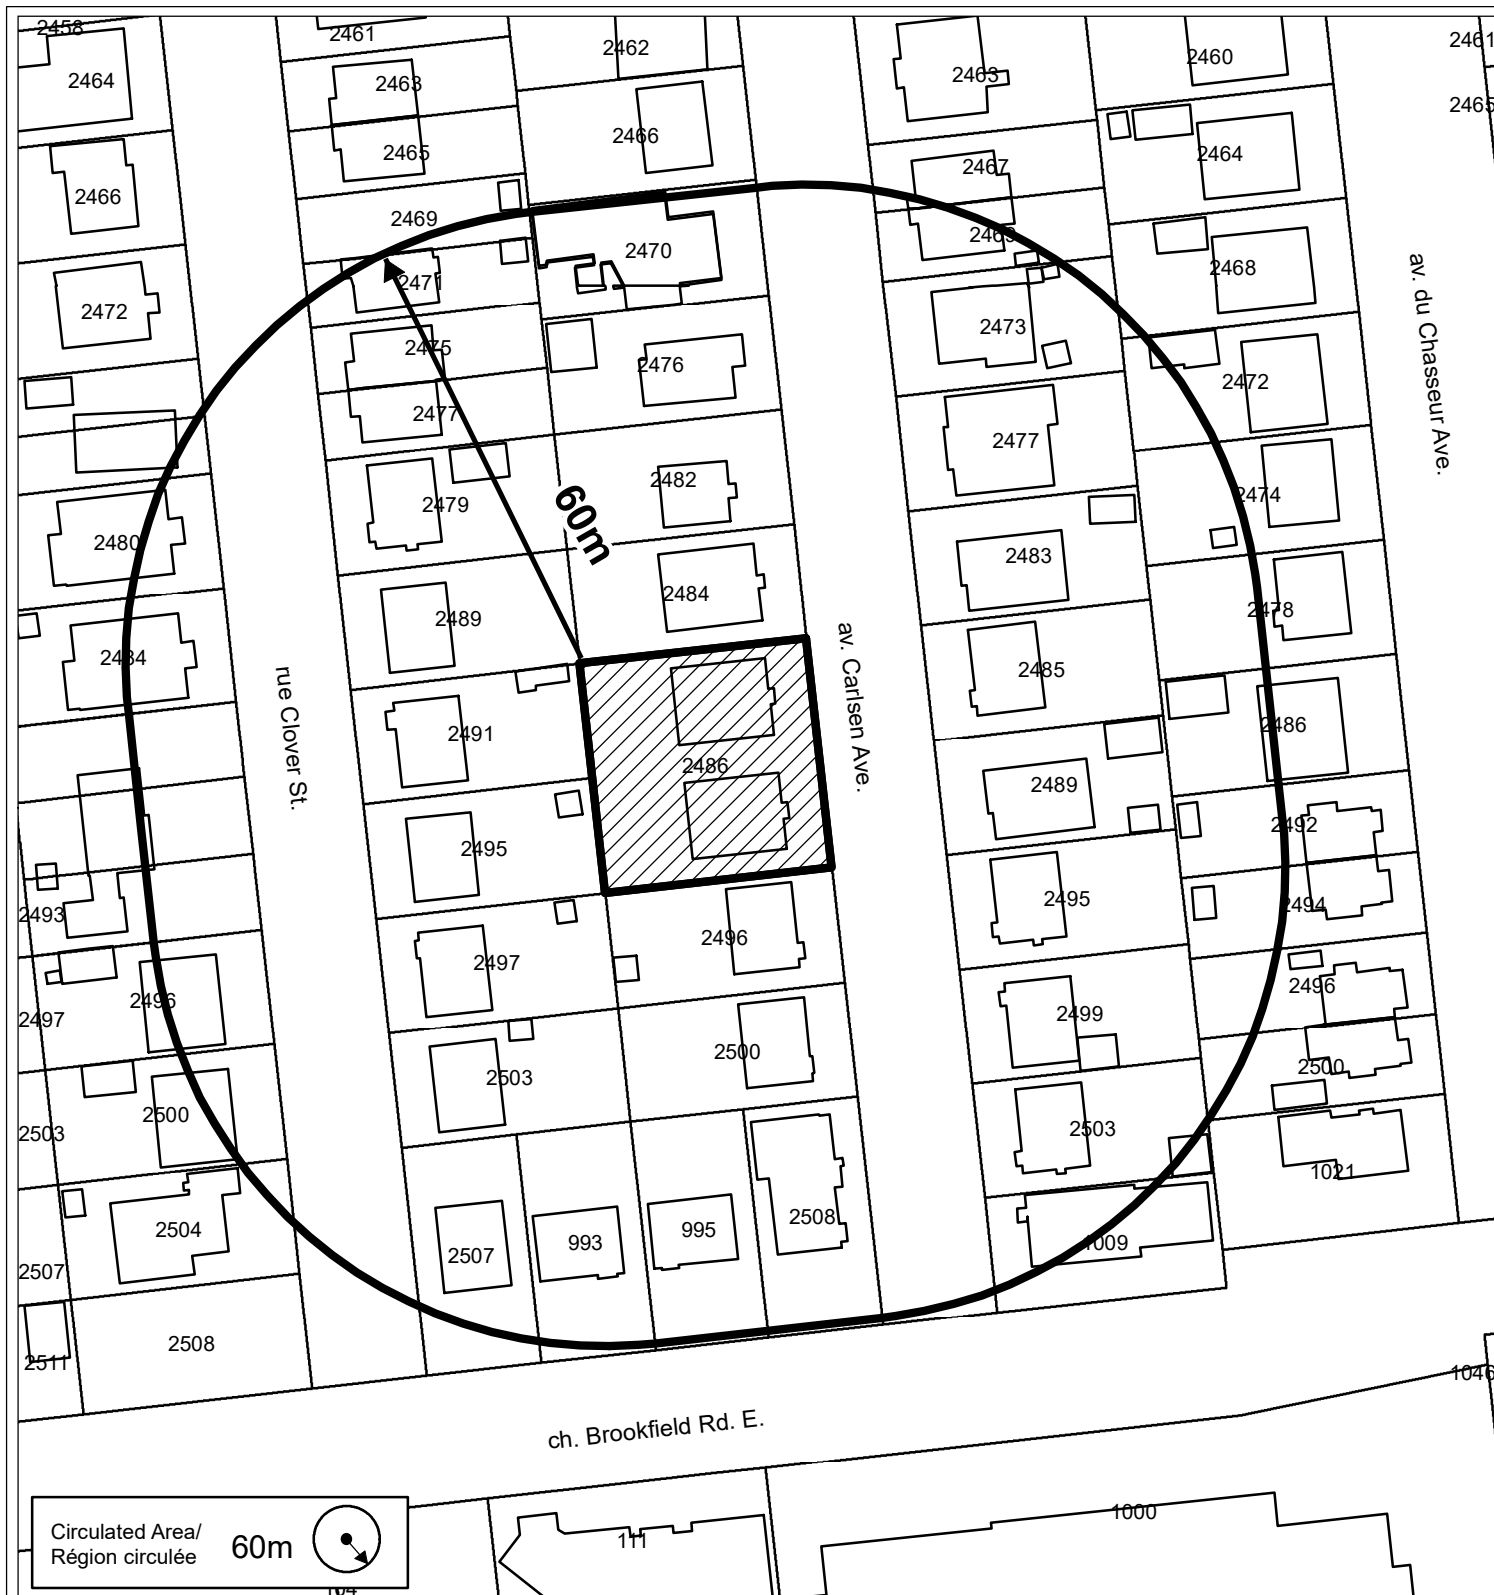

Committee of Adjustment
Comité de dérogation

CIRCULATION MAP / PLAN DE CIRCULATION

©Parcel data is owned by Teranet Enterprises Inc. and its suppliers
All rights reserved. May not be produced without permission
THIS IS NOT A PLAN OF SURVEY

©Les données de parcelles appartient à Teranet Enterprises Inc.
et à ses fournisseurs. Tous droits réservés. Ne peut être reproduit
sans autorisation. CECI N'EST PAS UN PLAN D'ARPENTAGE



SUBJECT LAND / TERRAIN EN QUESTION

av. 2486 Carlsen Ave.



NOT TO SCALE
NON À L'ÉCHELLE