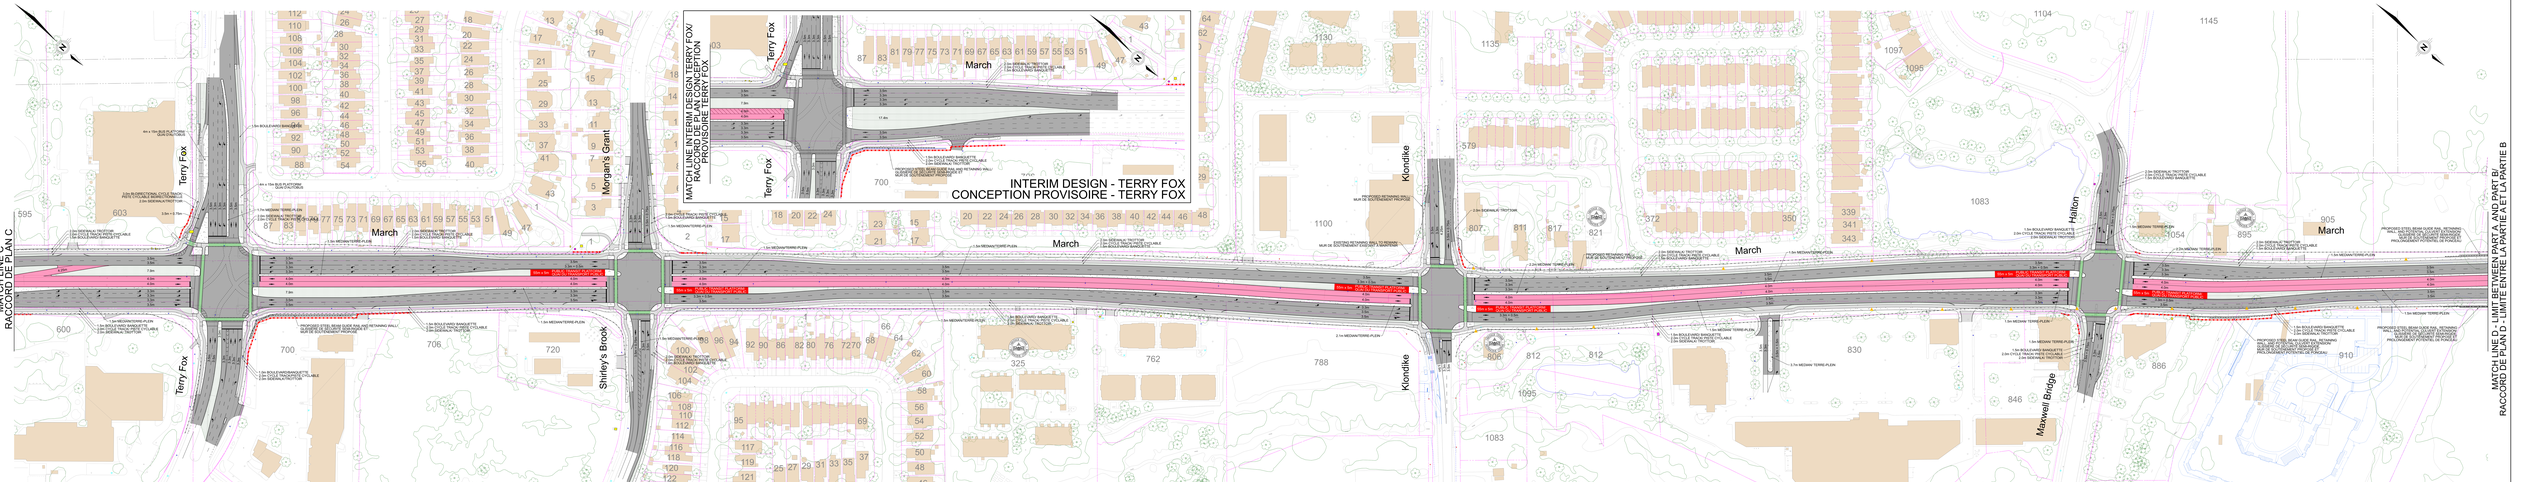

KANATA NORTH TRANSITWAY ENVIRONMENTAL ASSESSMENT
CORKSTOWN TO 240m NORTH OF MAXWELL BRIDGE
PART A - KANATA NORTH TRANSITWAY ENVIRONMENTAL REVIEW AND ADDENDUM

ÉVALUATION ENVIRONNEMENTALE TRANSITWAY DE KANATA-NORD
CORKSTOWN JUSQU'À 240m AU NORD DE MAXWELL BRIDGE
PARTIE A - ADDENDA ET EXAMEN DE L'ÉVALUATION ENVIRONNEMENTALE TRANSITWAY DE KANATA-NORD

February/ février 2026

MATCH LINE D - LIMIT BETWEEN PART A AND PART B/
RACCORD DE PLAN D - LIMITE ENTRE LA PARTIE A ET LA PARTIE B

PARSONS

Ottawa