


Note:  
 1) This schedule forms part of the Official Plan of the City of Ottawa and must be read in conjunction with the text.  
 2) This schedule is intended as a framework for planning and design; consequently alignments of proposed roads are approximate and subject to detailed study.  
 3) An unidentified new facility from Highway 416 to Highway 417 East is not shown.

Note:  
 1) La présente annexe fait partie du Plan officiel de la Ville d'Ottawa et doit être consultée en se reportant au texte même du Plan officiel.  
 2) La présente annexe doit servir de guide en matière de planification et de conception; il s'ensuit que le tracé des routes proposées n'est qu'approximatif et donnera lieu à une étude plus approfondie.  
 3) Une nouvelle installation non identifiée et située entre l'autoroute 416 et l'autoroute 417E n'apparaît pas.

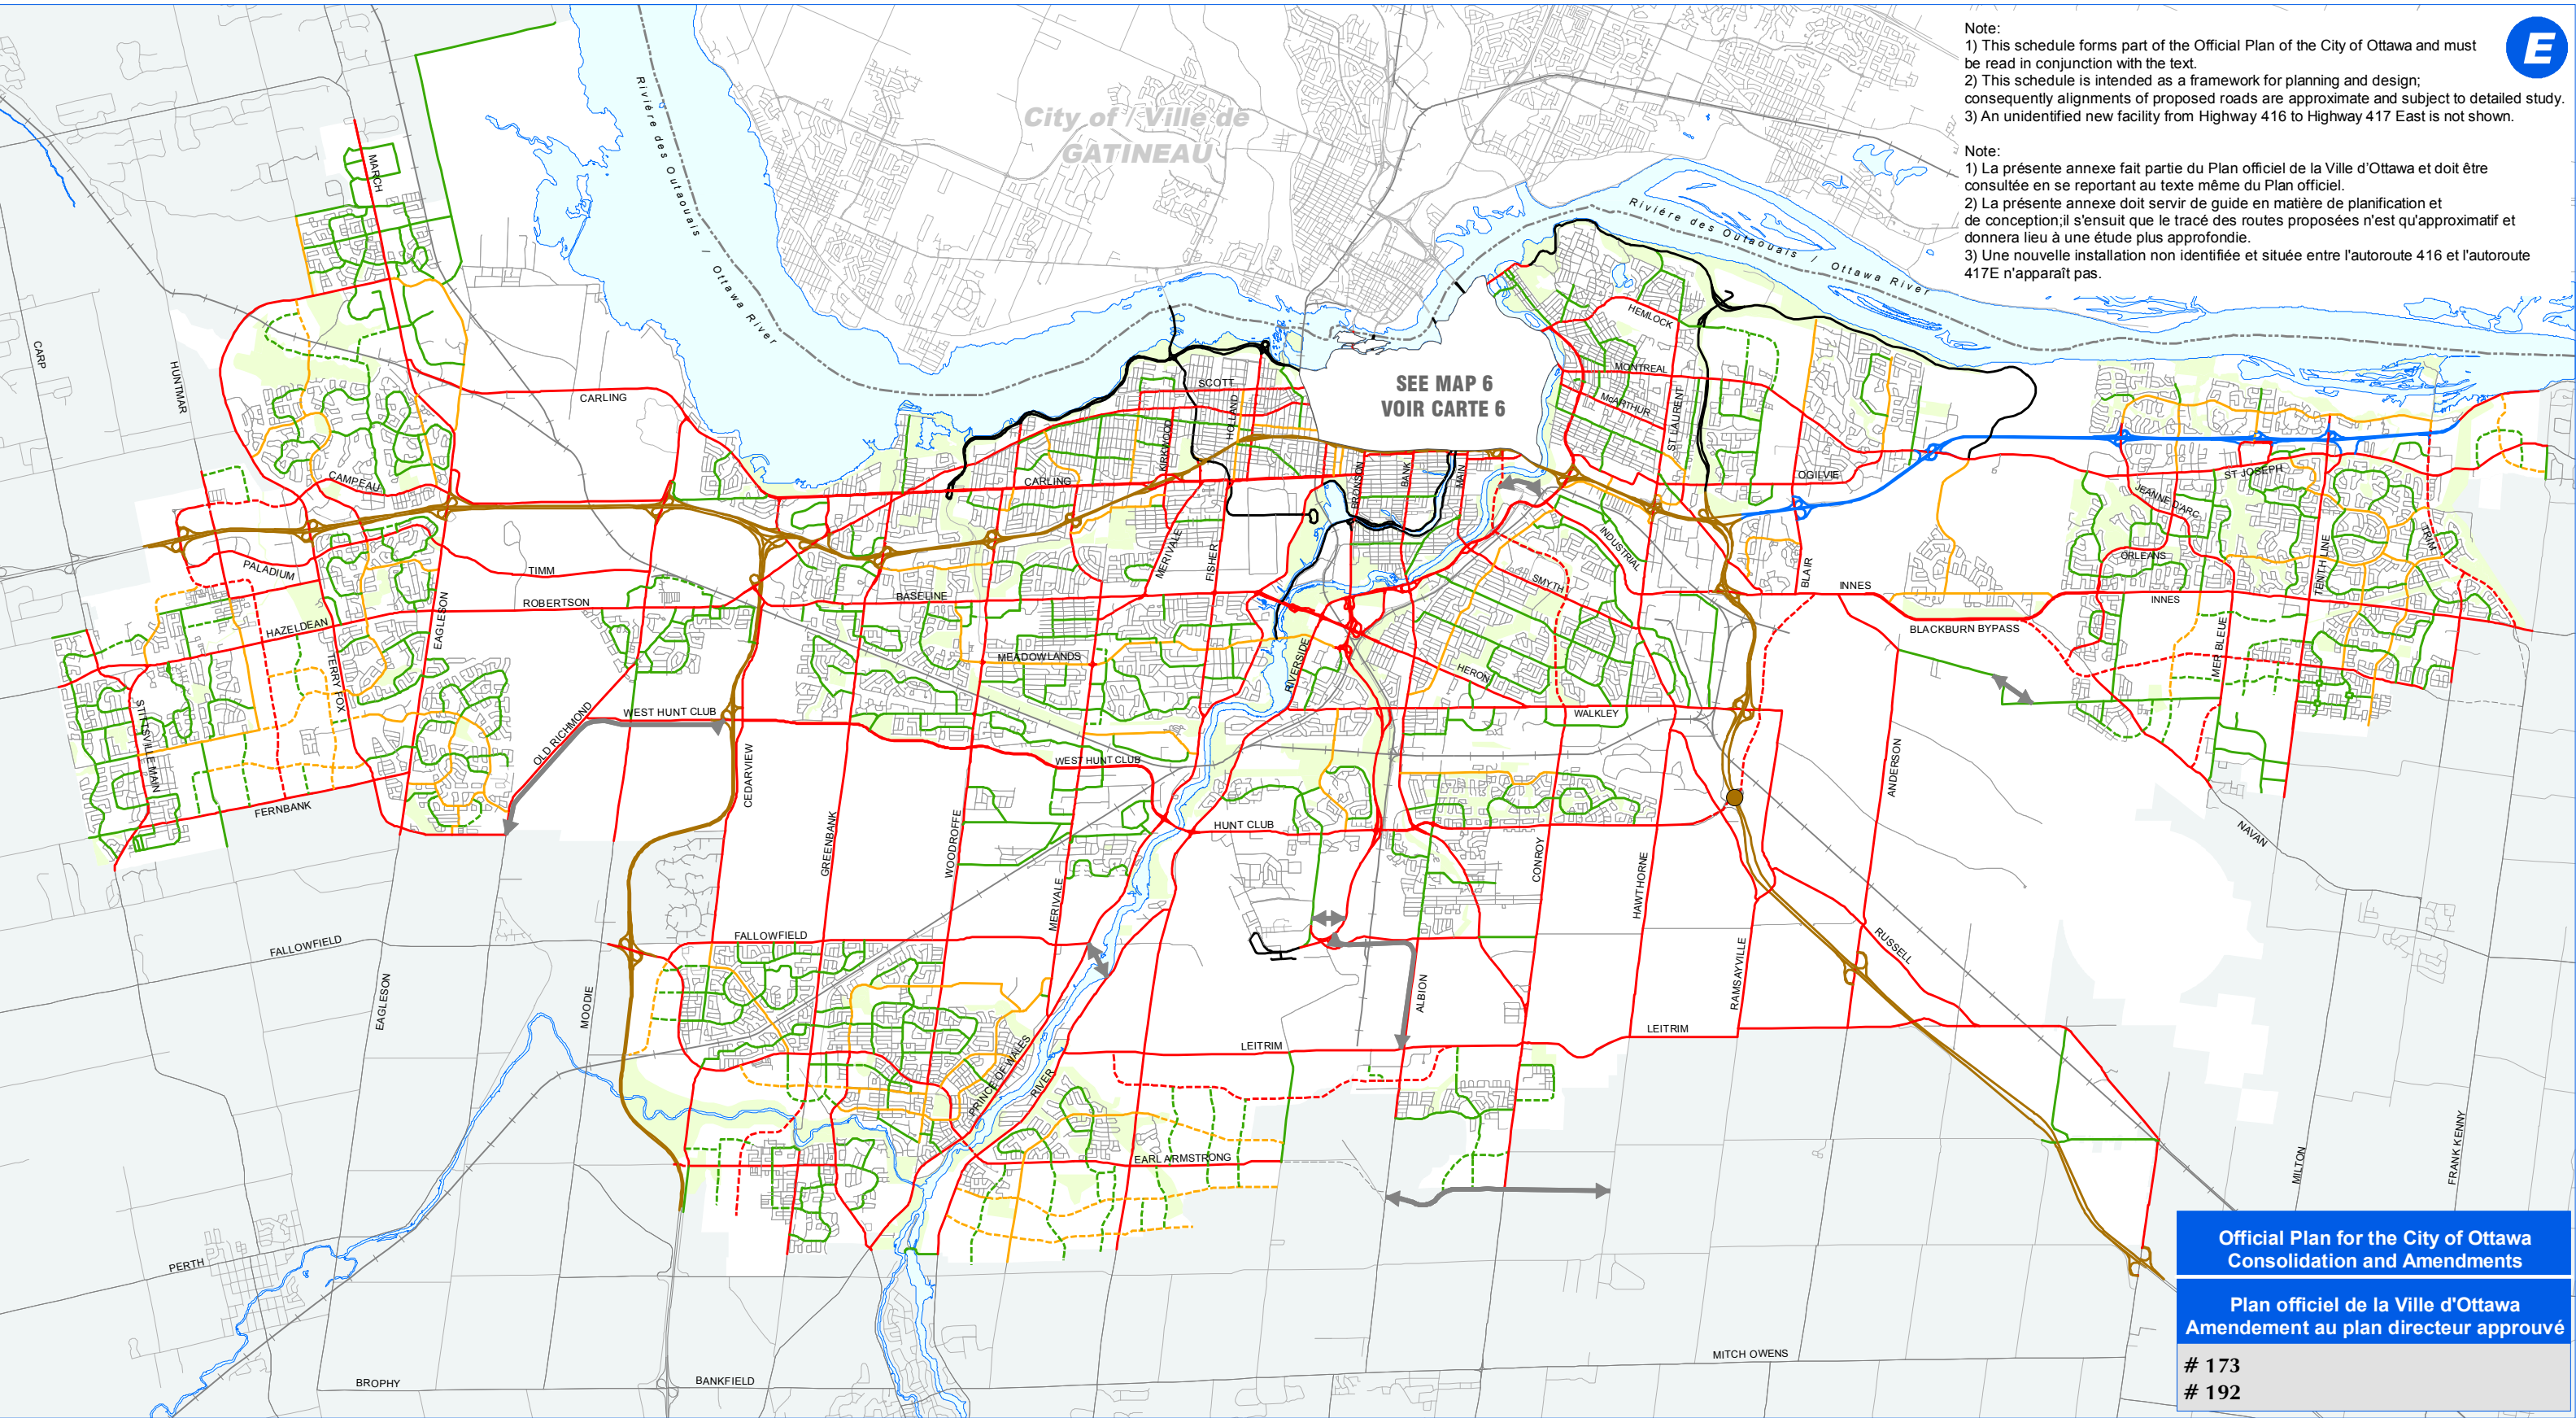


**Official Plan for the City of Ottawa  
 Consolidation and Amendments**  
**Plan officiel de la Ville d'Ottawa  
 Amendement au plan directeur approuvé**  
 # 173  
 # 192

**OFFICIAL PLAN - Schedule E  
 URBAN ROAD NETWORK**

**PLAN OFFICIEL - Annexe E  
 RÉSEAU ROUTIER - URBAIN**

Provincial Highway — Chemins de propriété fédéral  
 Federally Owned Road — Route provinciale  
 City Freeway — Autoroute de ville

Arterial - Existing — Artère - Établie  
 Arterial - Proposed (alignment defined) — Artère - Proposé (alignement déterminée)  
 Arterial - Conceptual (alignment undefined) — Artère - Conceptuelle (alignement à déterminer)  
 Major Collector - Existing — Grande collectrice - Établie  
 Major Collector - Proposed — Grande collectrice - Proposé  
 Collector - Existing — Collectrice - Établie  
 Collector - Proposed — Collectrice - Proposé  
 New Interchange — Nouvel échangeur

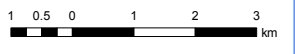

Prepared by: Planning and Growth Management Department,  
 Mapping & Graphics Unit, 12/2014  
 Préparé par: Service de l'urbanisme et de la gestion de la croissance, Unité de la cartographie et des graphiques, 12/2014