MONTREAL - BLAIR TRANSIT PRIORITY CORRIDOR \ COULOIR PRIORITAIRE DE TRANSPORT EN COMMUN SUR LE CHEMIN DE MONTRÉAL ET LE CHEMIN BLAIR
FUNCTIONAL DESIGN \ CONCEPTION FONCTIONNELLE
MONTREAL ROAD \ CHEMAIN MONTRÉAL
ST.LAURENT TO CODD'S \ ST. LAURENT À CODD'S

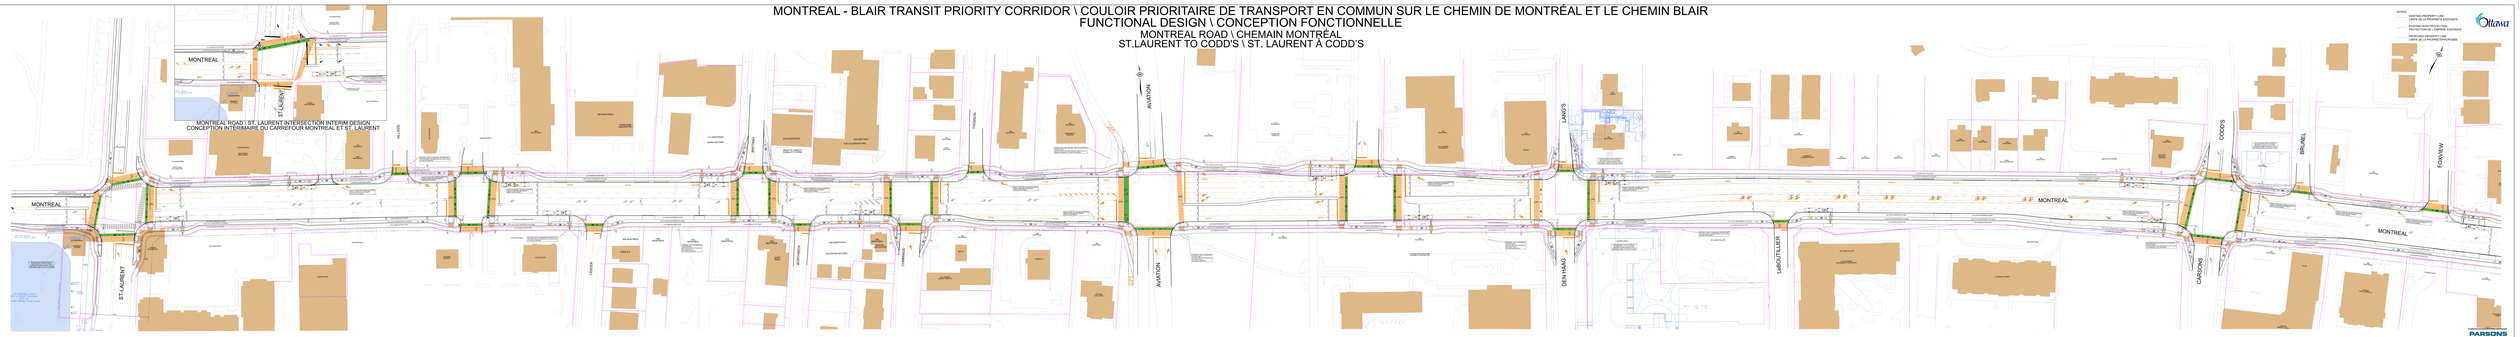

MONTREAL - BLAIR TRANSIT PRIORITY CORRIDOR \ COULOIR PRIORITAIRE DE TRANSPORT EN COMMUN SUR LE CHEMIN DE MONTRÉAL ET LE CHEMIN BLAIR
FUNCTIONAL DESIGN \ CONCEPTION FONCTIONNELLE
MONTREAL ROAD \ CHEMAIN MONTRÉAL
CODD'S TO BLAIR \ CODD'S À BLAIR

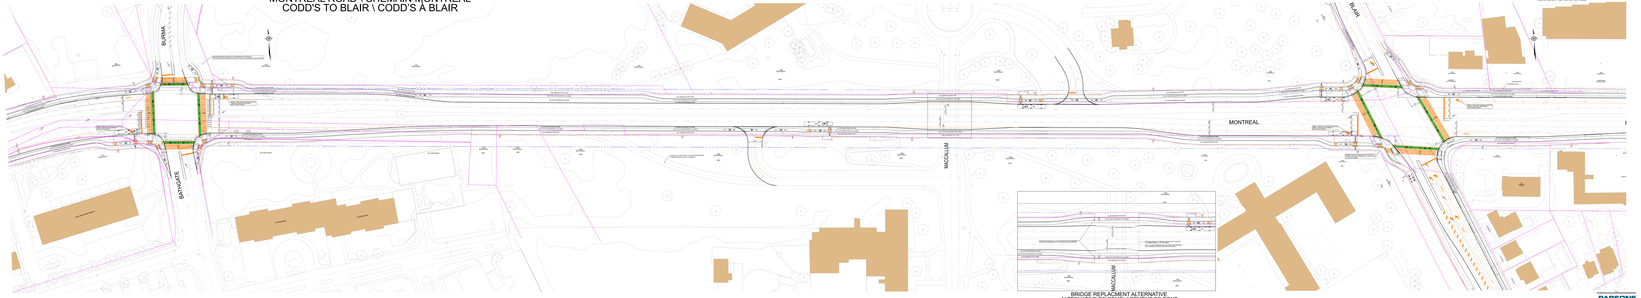

BRIDGE REPLACMENT ALTERNATIVE
ALTERNATIVE DE REMPLACEMENT DE PONT

NOTES:
EXISTING PROPERTY LINE
LIMITE DE LA PROPRIÉTÉ EXISTANTE
EXISTING PROPERTY LINE
PROPRIÉTÉ DU CHEMIN DE FER EXISTANTE
PROPOSED PROPERTY LINE
LIMITE DE LA PROPRIÉTÉ PROPOSÉE

Ottawa

PARSONS

MONTREAL - BLAIR TRANSIT PRIORITY CORRIDOR \ COULOIR PRIORITAIRE DE TRANSPORT EN COMMUN SUR LE CHEMIN DE MONTRÉAL ET LE CHEMIN BLAIR
FUNCTIONAL DESIGN \ CONCEPTION FONCTIONNELLE
MONTREAL ROAD \ CHEMAIN MONTRÉAL
BLAIR TO BETHAMY \ BLAIR À BETHAMY

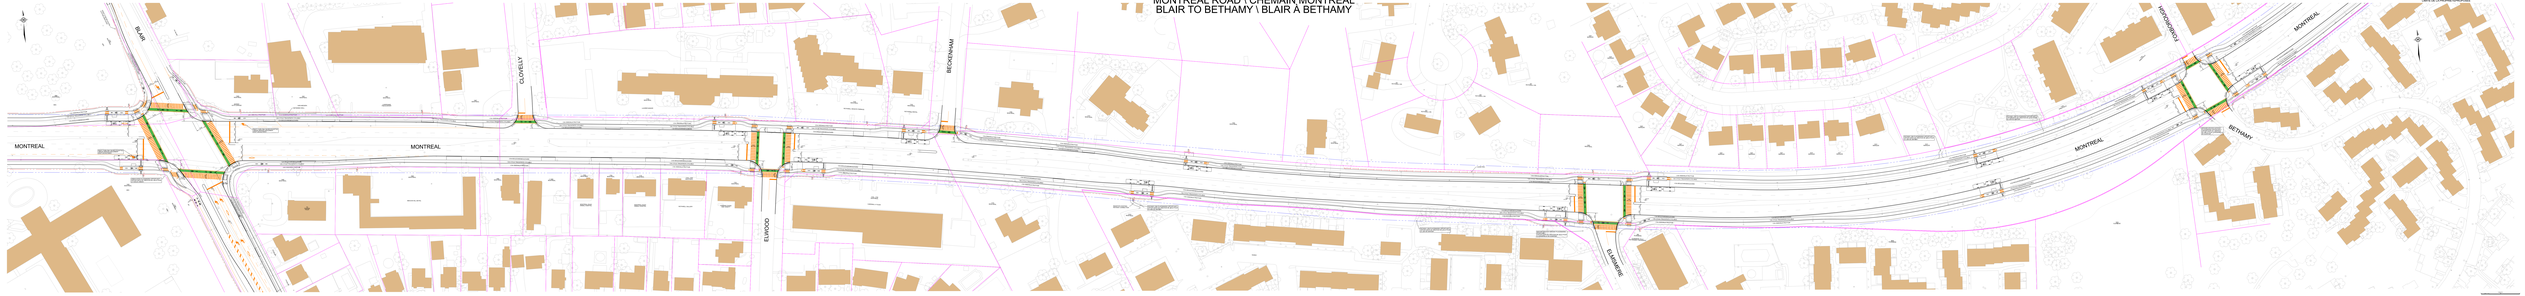

MONTREAL - BLAIR TRANSIT PRIORITY CORRIDOR \ COULOIR PRIORITAIRE DE TRANSPORT EN COMMUN SUR LE CHEMIN DE MONTRÉAL ET LE CHEMIN BLAIR
FUNCTIONAL DESIGN \ CONCEPTION FONCTIONNELLE
MONTREAL ROAD \ CHEMAIN MONTRÉAL
BETHAMY TO HWY 174 \ BETHAMY À AUTOROUTE 174

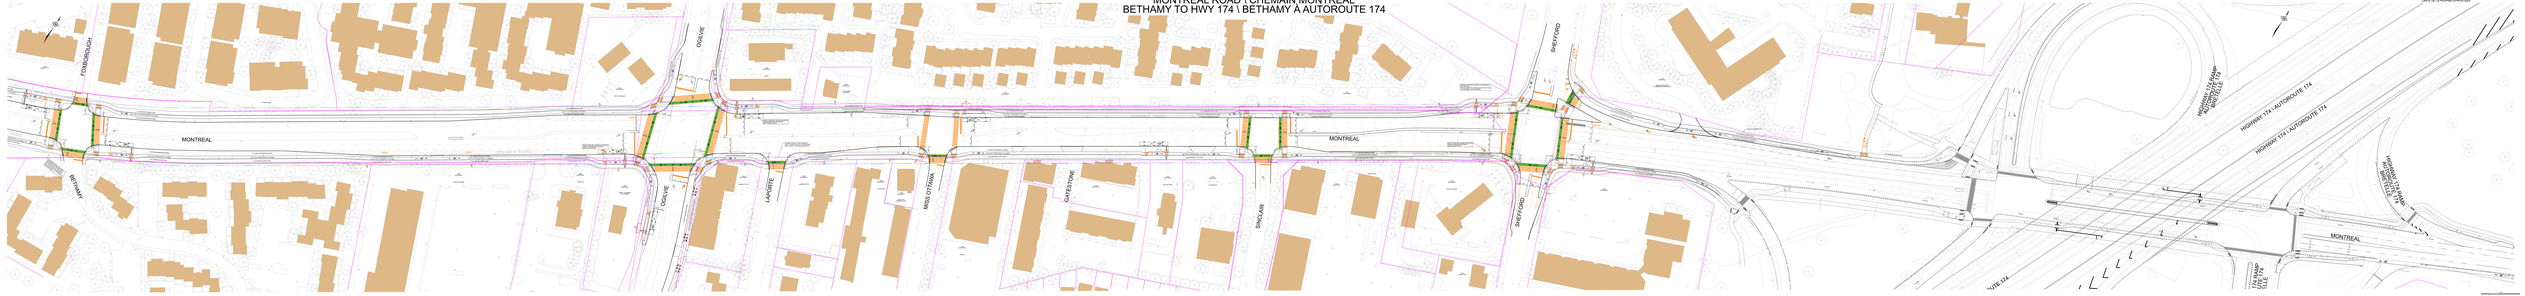

MONTREAL - BLAIR TRANSIT PRIORITY CORRIDOR \ COULOIR PRIORITAIRE DE TRANSPORT EN COMMUN SUR LE CHEMIN DE MONTRÉAL ET LE CHEMIN BLAIR

FUNCTIONAL DESIGN \ CONCEPTION FONCTIONNELLE

BLAIR ROAD - MONTREAL TO GLOUCESTER CITY CENTRE \

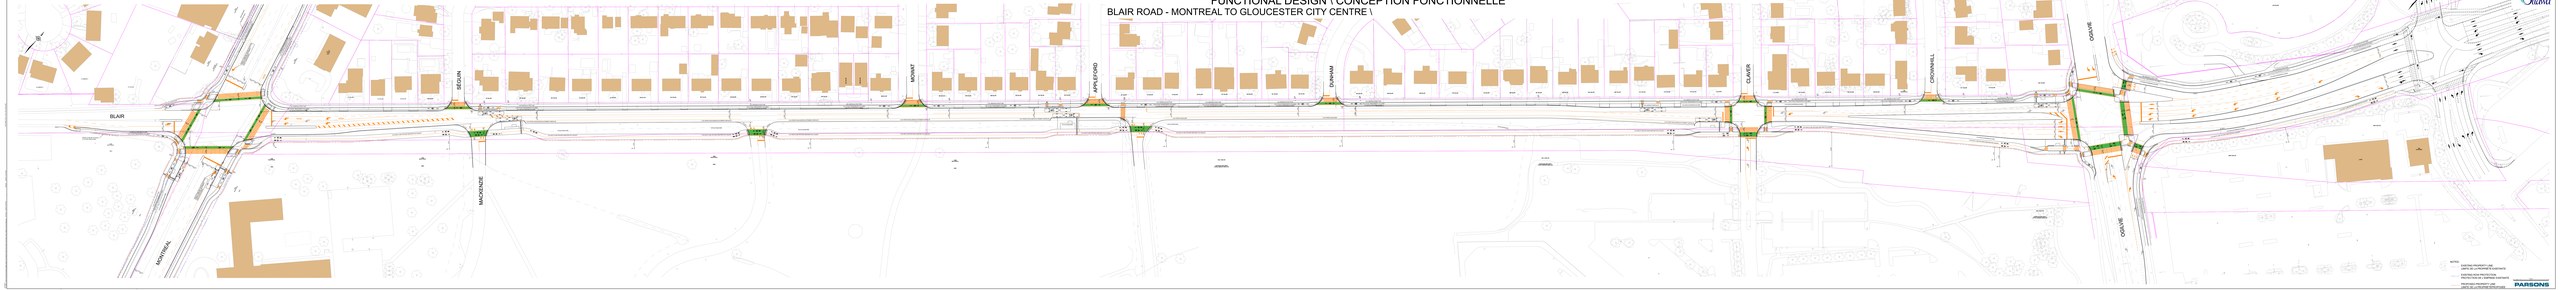

NOTES:

EXISTING PROPERTY LINE
LIGNE DE LOTISSEMENT EXISTANTE

EXISTING RAIL PROTECTION
PROTECTION FERROVIAIRE EXISTANTE

PROPOSED PROPERTY LINE
LIGNE DE LOTISSEMENT PROPOSÉE

PARSONS

MONTREAL - BLAIR TRANSIT PRIORITY CORRIDOR \ COULOIR PRIORITAIRE DE TRANSPORT EN COMMUN SUR LE CHEMIN DE MONTRÉAL ET LE CHEMIN BLAIR

FUNCTIONAL DESIGN \ CONCEPTION FONCTIONNELLE

MONTREAL ROAD BUS LOOP \ BOUCLE D'AUTOBUS DE LA RUE MONTRÉAL

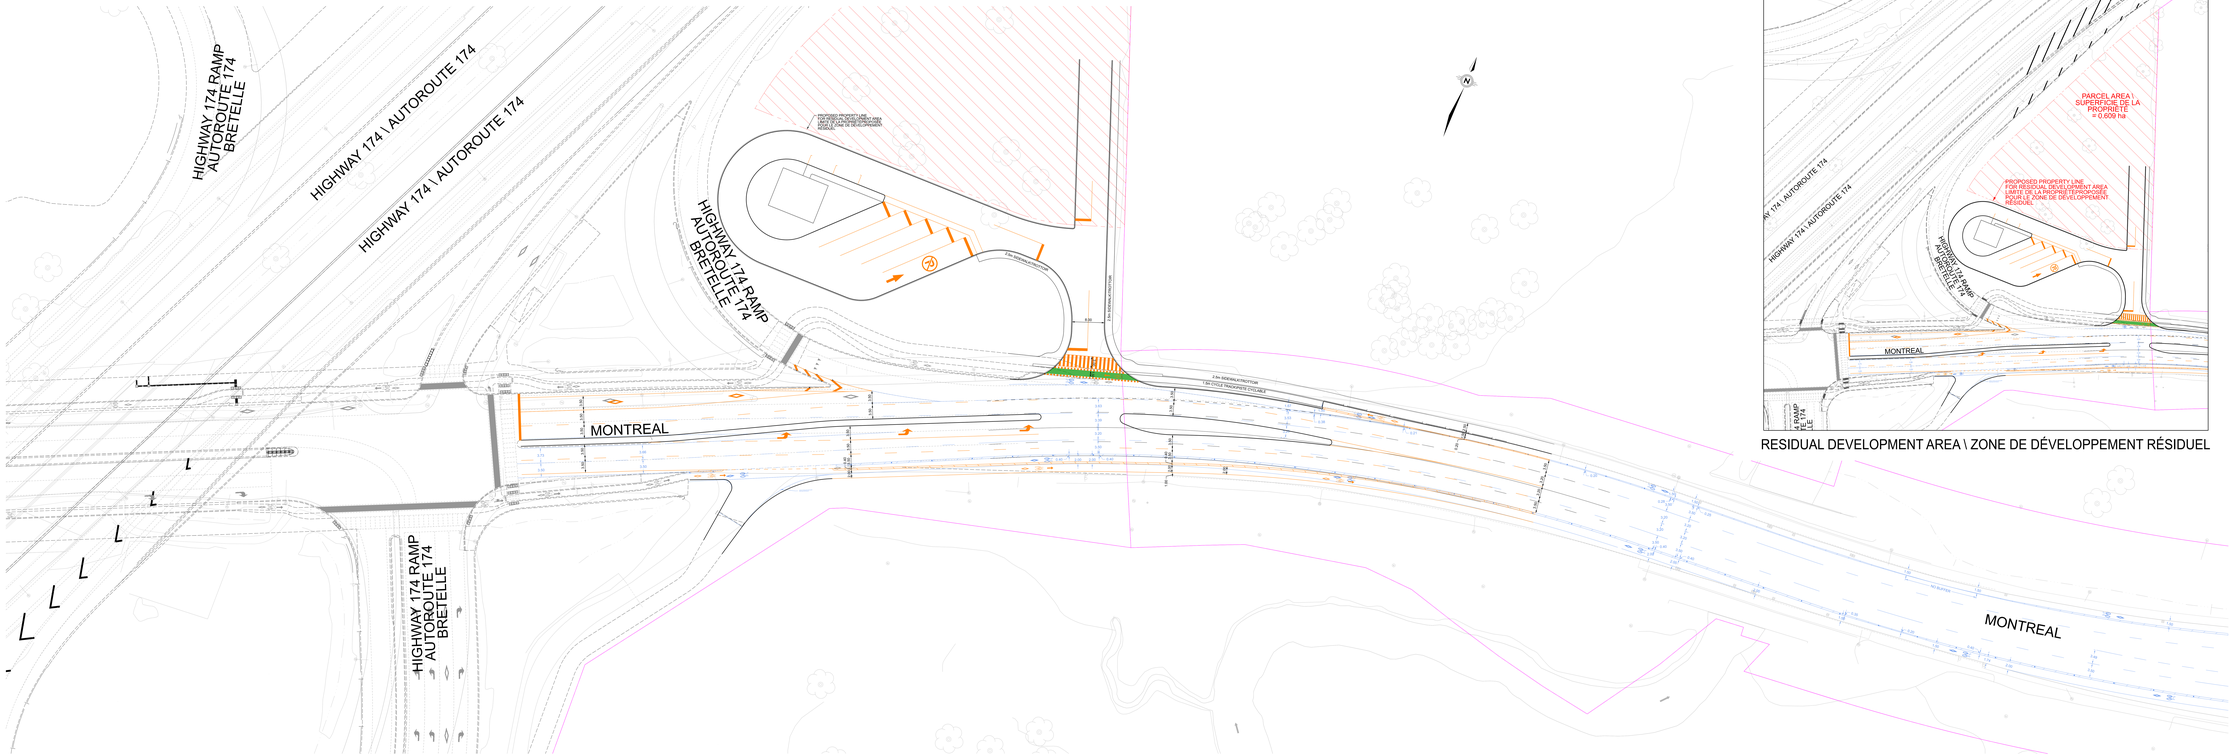

RESIDUAL DEVELOPMENT AREA \ ZONE DE DÉVELOPPEMENT RÉSIDUEL

Ottawa

NOTES:

- EXISTING PROPERTY LINE
  LIMITE DE LA PROPRIÉTÉ EXISTANTE
- EXISTING ROW PROTECTION
  PROTECTION DE L'EMPRISE EXISTANTE
- PROPOSED PROPERTY LINE
  LIMITE DE LA PROPRIÉTÉPROPOSÉE

PARSONS