
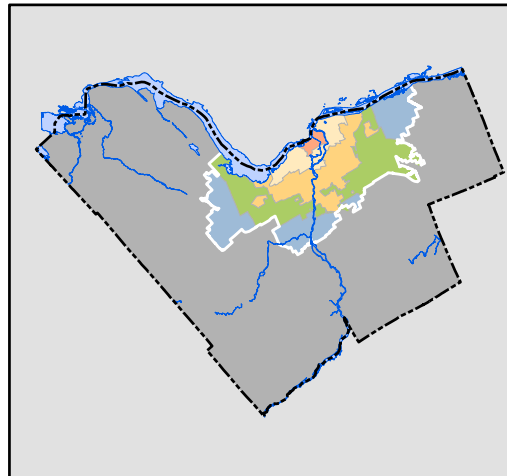


Expansion lands also form part of this Schedule, and an adjustment to this map will be undertaken at a later time to add these lands. In the interim the expansion lands are shown on Schedule C17 - Urban Expansion Areas

Les terrains de la zone d'extension font aussi partie de cette annexe; on mettra au point cette carte à une date ultérieure, pour y ajouter ces terrains. D'ici là, les terrains de la zone d'extension sont représentés dans l'annexe C17 - Zones d'expansion urbaine.

# DRAFT

Sept 14, 2021

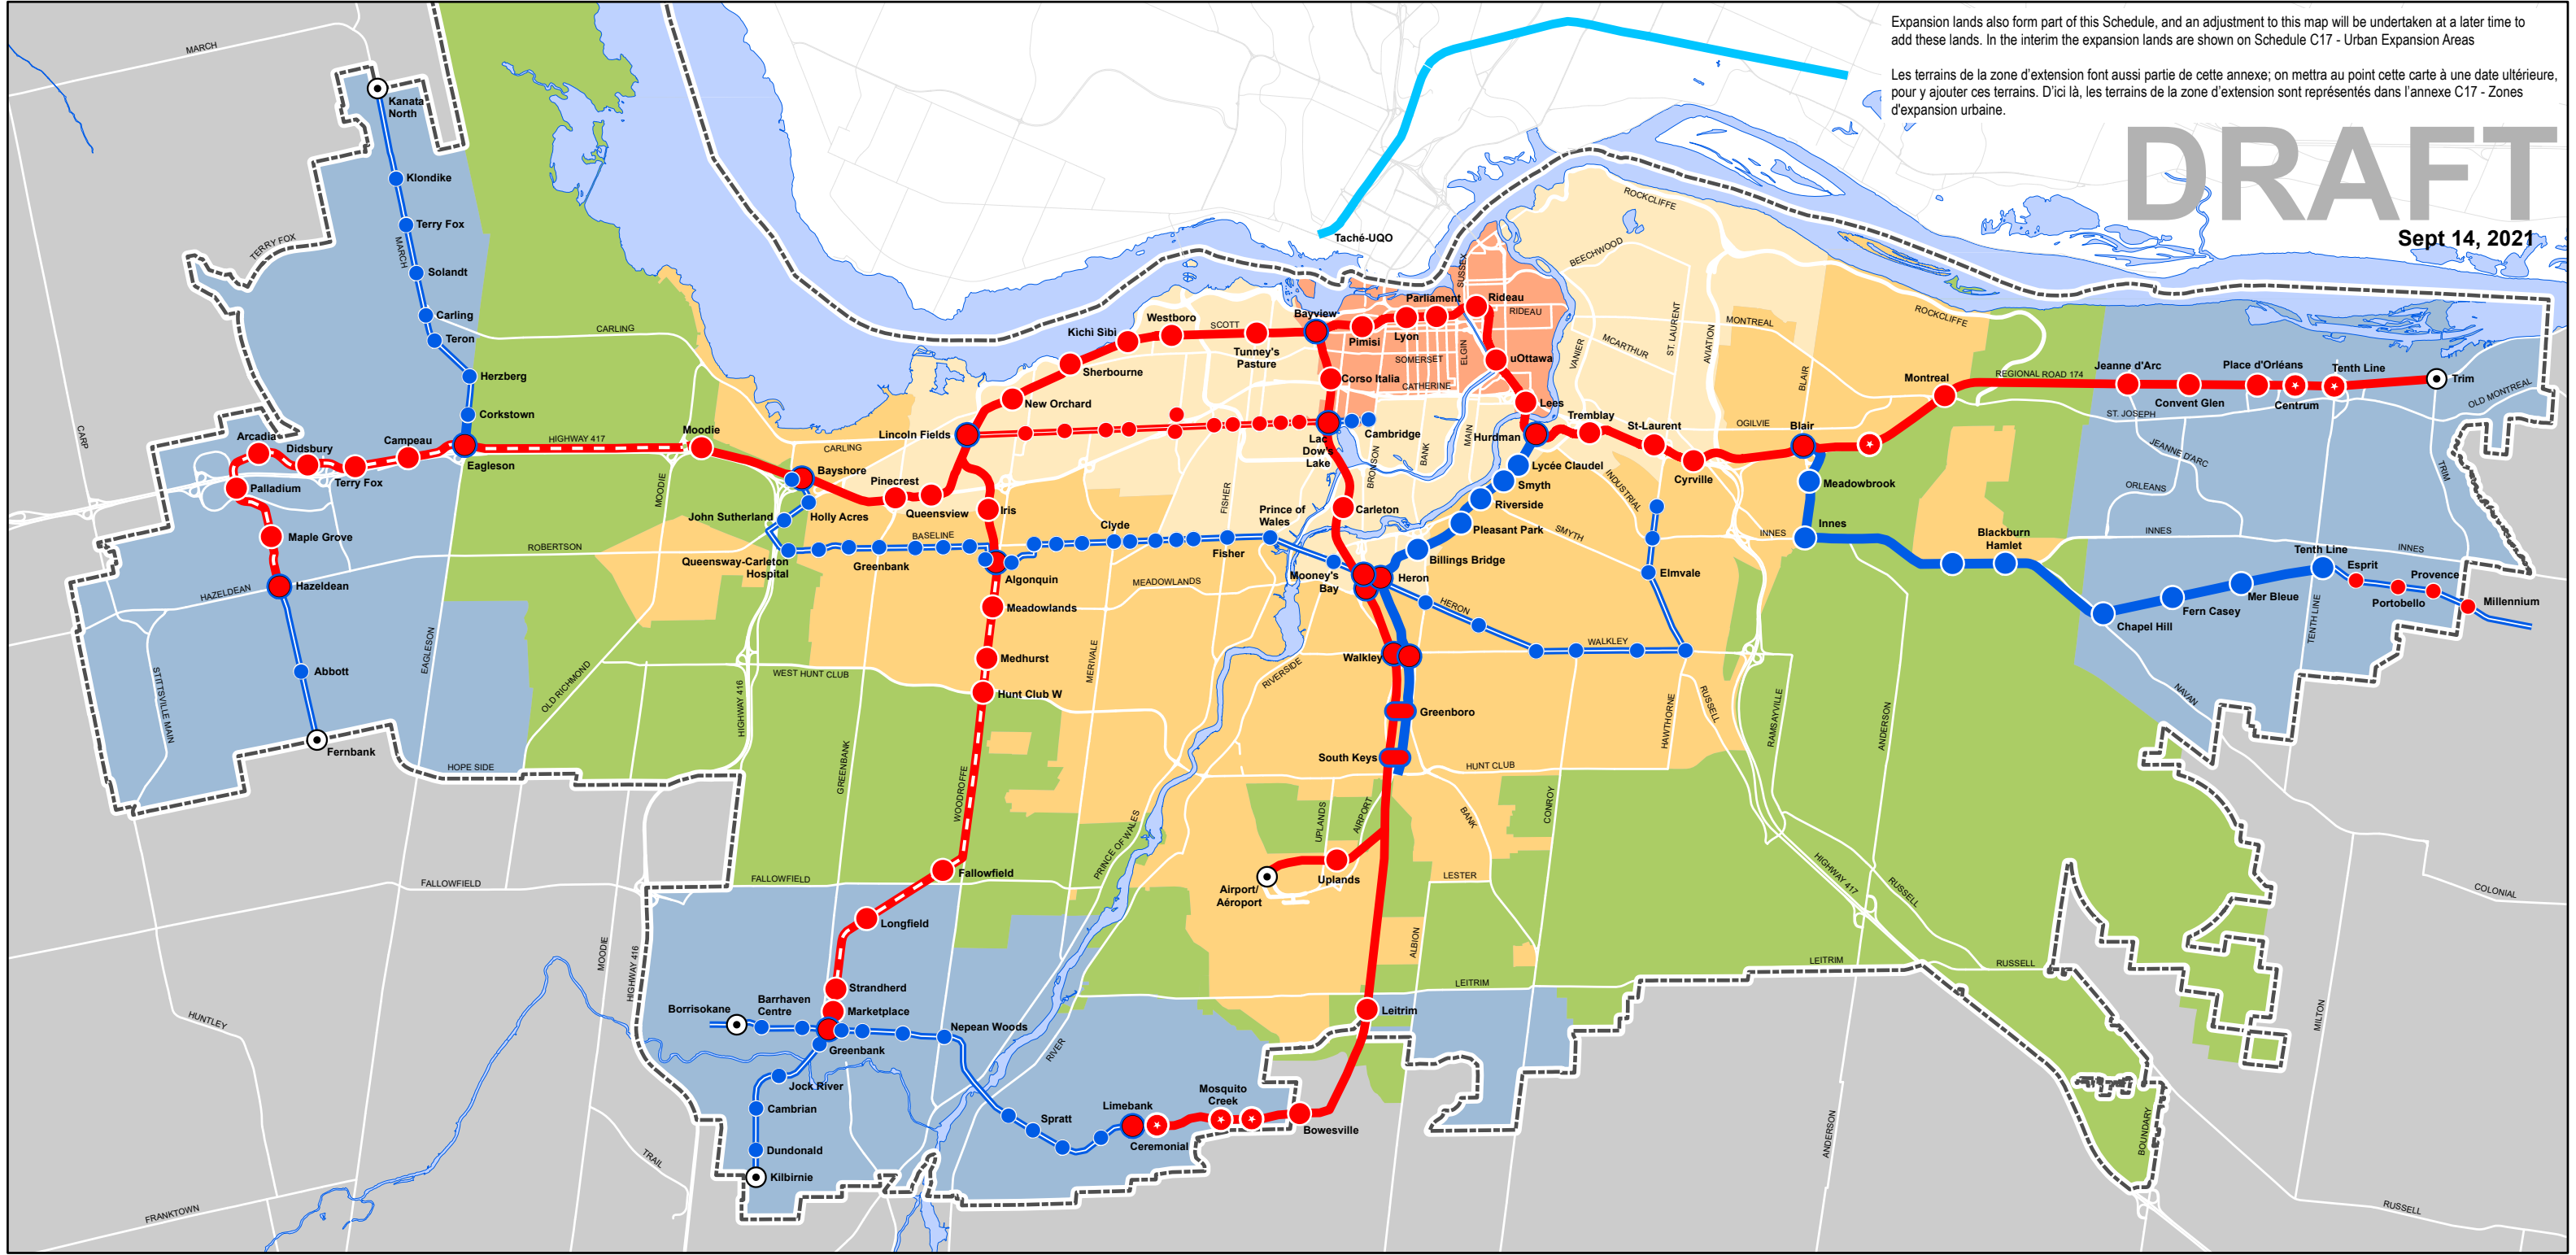

**TRANSECT POLICY AREAS / SECTEURS STRATÉGIQUES DU TRANSECT**

- Downtown Core / Centre-ville
- Inner Urban / Urbain intérieur
- Outer Urban / Urbain extérieur
- Greenbelt / Ceinture de verdure
- Suburban / Suburbain
- Rural / Rural

**TRANSIT**

- O-Train and Station / O-Train et station
- Future O-Train / O-Train et station (futur)
- Transitway – grade separated / Transitway en site propre
- Transitway – at grade / Transitway – Voie à niveau
- Transfer Station / Station de correspondance
- Terminus Station / Station terminus

Gatineau RapiBus - grade-separated / RapiBUS de Gatineau en site propre

Note: The transit network on this Schedule is provided for reference purposes only. For transit network policy, please refer to Schedule C2. / Remarque : Les renseignements relatifs au réseau de transport en commun qui sont présentés dans cette annexe sont fournis à titre de référence. Pour consulter les politiques du réseau de transport, veuillez vous référer à l'annexe C2.

Urban Boundary / Périmètre d'urbanisation



## Official Plan / Plan officiel

### Schedule A - Transect Policy Areas Annexe A – Secteurs stratégiques du transect

<b>Consolidation and Amendments / Consolidation et amendements</b>

