


Bank Street in the Glebe / Rue Bank (quartier Glebe)

SECONDARY PLAN - VOLUME 2

**Schedule A -
Maximum Building Heights**

PLAN SECONDAIRE - VOLUME 2

**Annexe A -
Hauteur maximale des bâtiments**

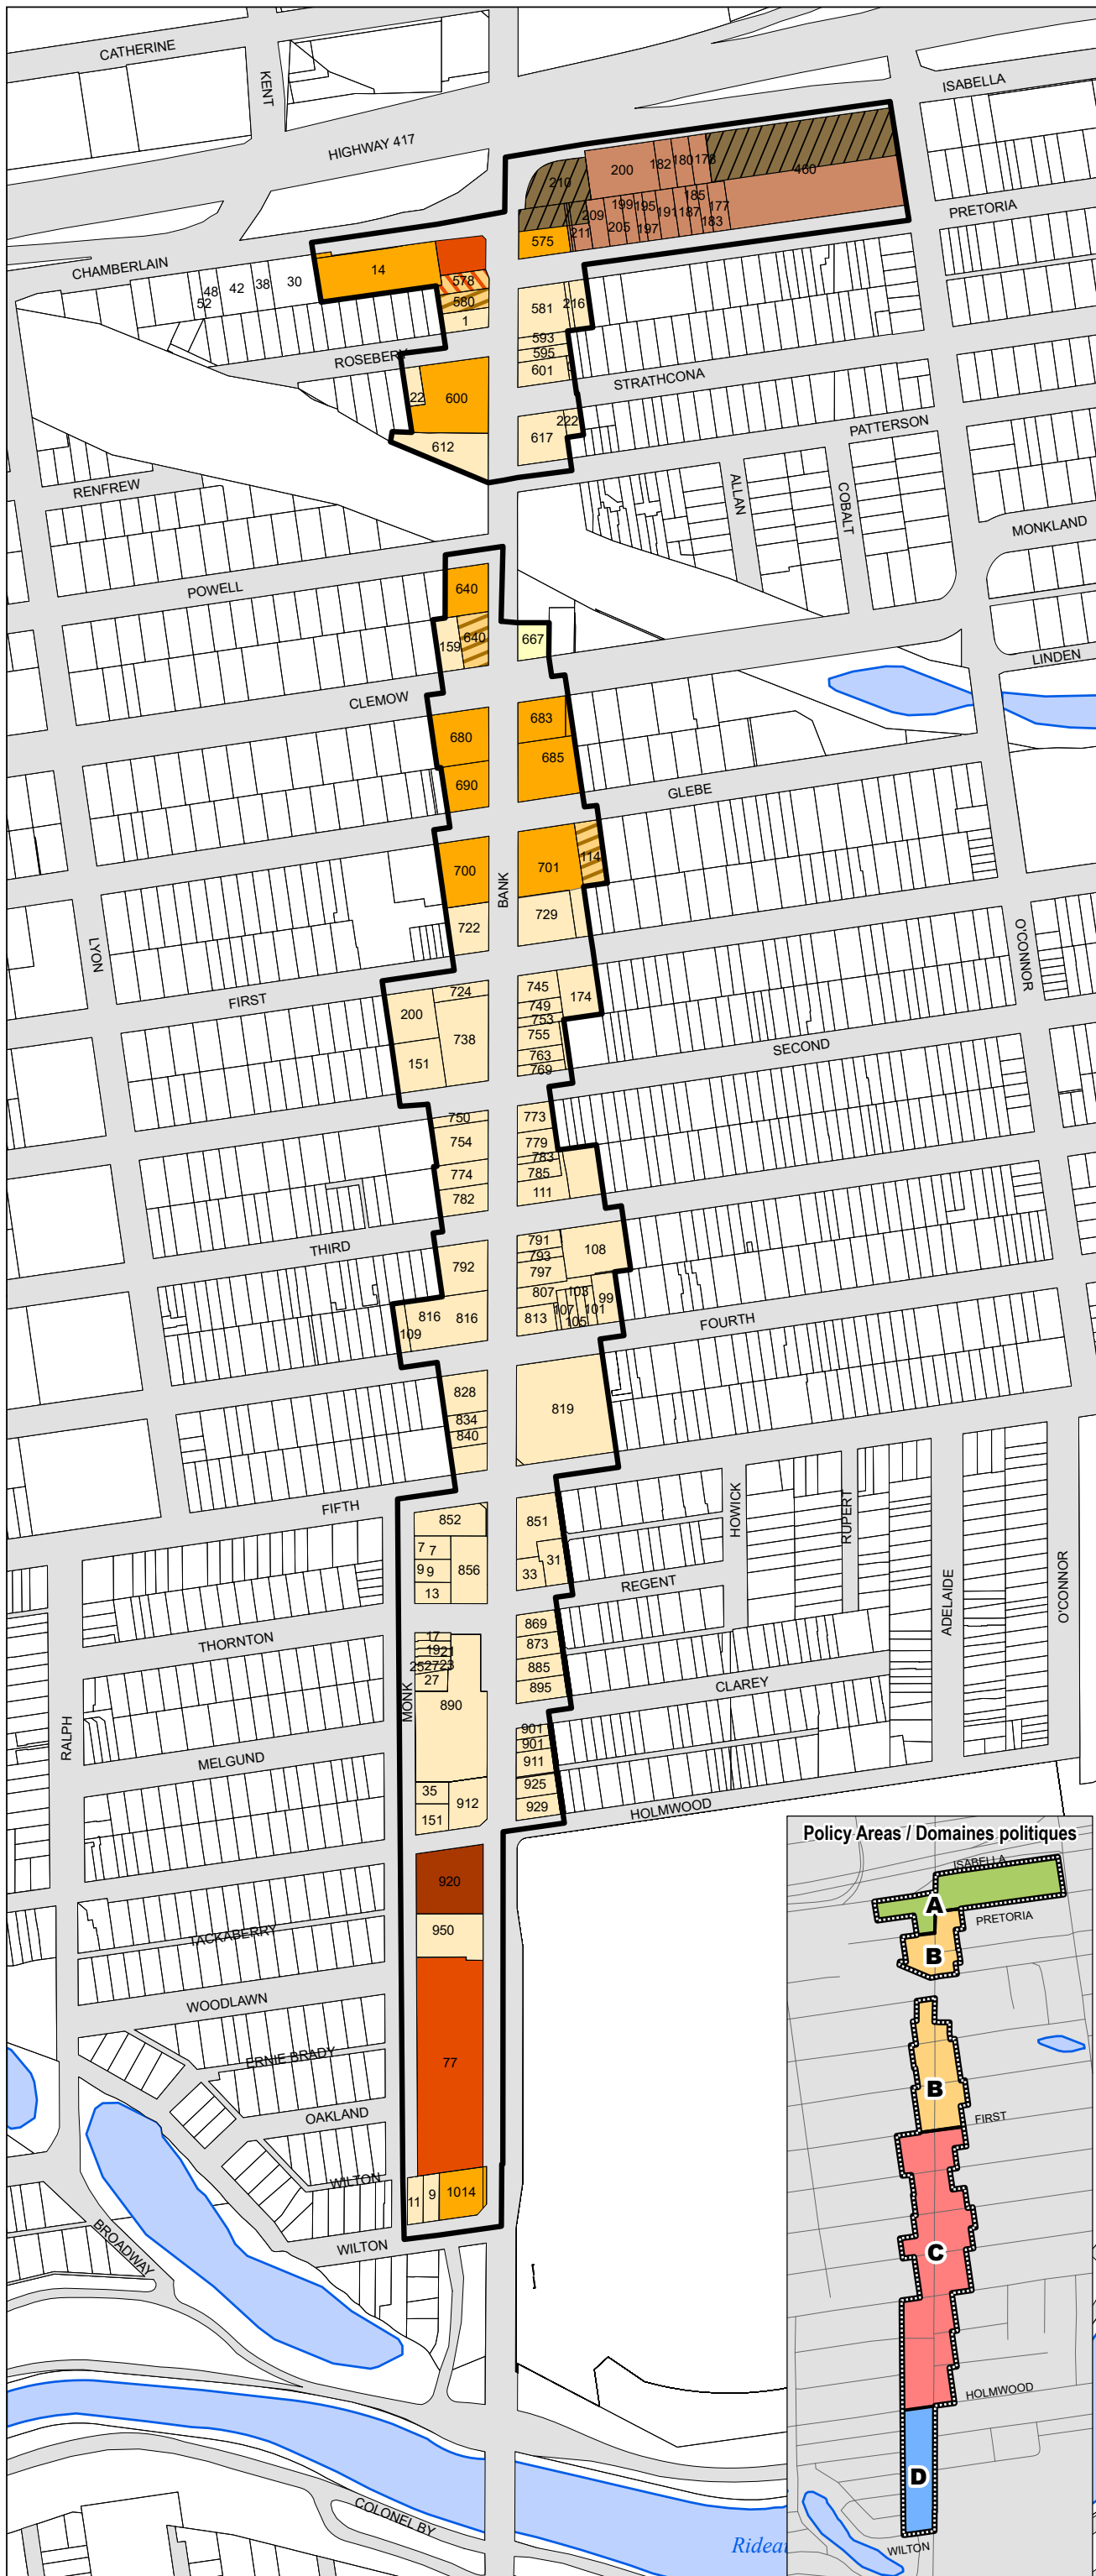


Bank Street in the Glebe Secondary Plan Boundary /
Limite du plan secondaire Rue Bank (quartier Glebe)

POLICY AREAS / DOMAINES POLITIQUES


- A** North Gateway (Isabella St to Pretoria Ave) /
Point d'accès nord (entre la rue Isabella et
l'avenue Pretoria)
- B** Core in Transition (Pretoria Ave to First Ave) /
Centre-ville en transition (entre l'avenue
Pretoria et l'avenue First)
- C** Established Core (First Ave to Holmwood Ave) /
Centre-ville établi (entre l'avenue First et
l'avenue Holmwood)
- D** South Gateway (Holmwood Ave to Wilton Cres) /
Point d'accès sud (entre l'avenue Holmwood et
le croissant Wilton)

MAXIMUM BUILDING HEIGHTS / HAUTEUR MAXIMALE DES BÂTIMENTS

- Four (4) storeys / 15m /
Quatre (4) étages / 15m
- Five (5) storeys /
Cinq (5) étages
- Four (4) storeys / 15m or six (6) storeys /
Quatre (4) étages / 15m ou de six (6) étages
- Six (6) storeys /
Six (6) étages
- Four (4) storeys / 15m or nine (9) storeys /
Quatre (4) étages / 15m ou de neuf (9) étages
- Nine (9) storeys /
Neuf (9) étages
- Based on Urban Design Guidelines for High-Rise Buildings, with a
maximum street wall of four (4) storeys / 15m and maximum building
heights of six storeys fronting Pretoria Ave and maximum building heights
between seventeen (17) storeys and nineteen (19) storeys fronting Isabella
St. /
Conformément aux Lignes directrices d'esthétique urbaine pour les
habitations de grande hauteur, et dont la hauteur maximale du mur donnant
sur l'avenue Pretoria n'atteindra pas plus de quatre (4) étages / 15m et dont
la hauteur maximale n'atteindra pas plus que six étages, et celle des
bâtiments donnant sur la rue Isabella, entre dix-sept (17) étages et dix-neuf
(19) étages
- Twelve (12) storeys /
Douze (12) étages
- Based on Urban Design Guidelines for High-Rise Buildings, with
maximum building heights between seventeen (17) and twenty-two (22)
storeys fronting Isabella St. /
Conformément aux Lignes directrices d'esthétique urbaine pour les
habitations de grande hauteur, et dont la hauteur maximale n'atteindra
pas plus que entre dix-sept (17) et vingt-deux (22) étages sur la rue
Isabella

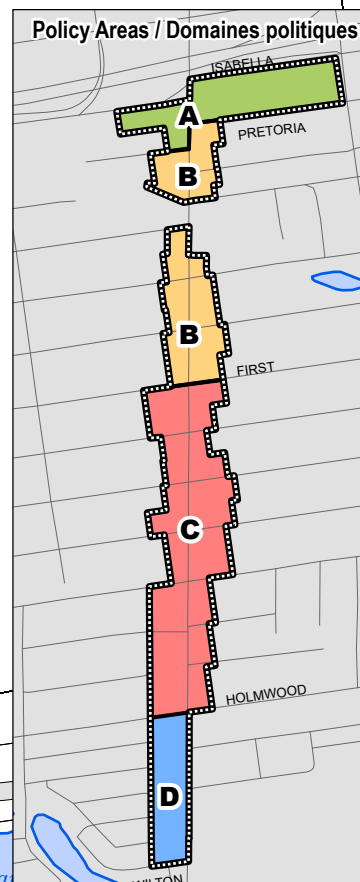

Consolidation and Amendments /
Consolidation et amendements

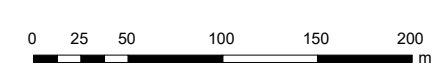

Planning, Infrastructure and Economic Development Department,
Géospatial Analytics, Technology and Solutions
Services de la planification, de l'infrastructure et du développement économique,
Analyse géospatiale, technologie et solutions