Document 2 : Plan recommandé de la rue Bank

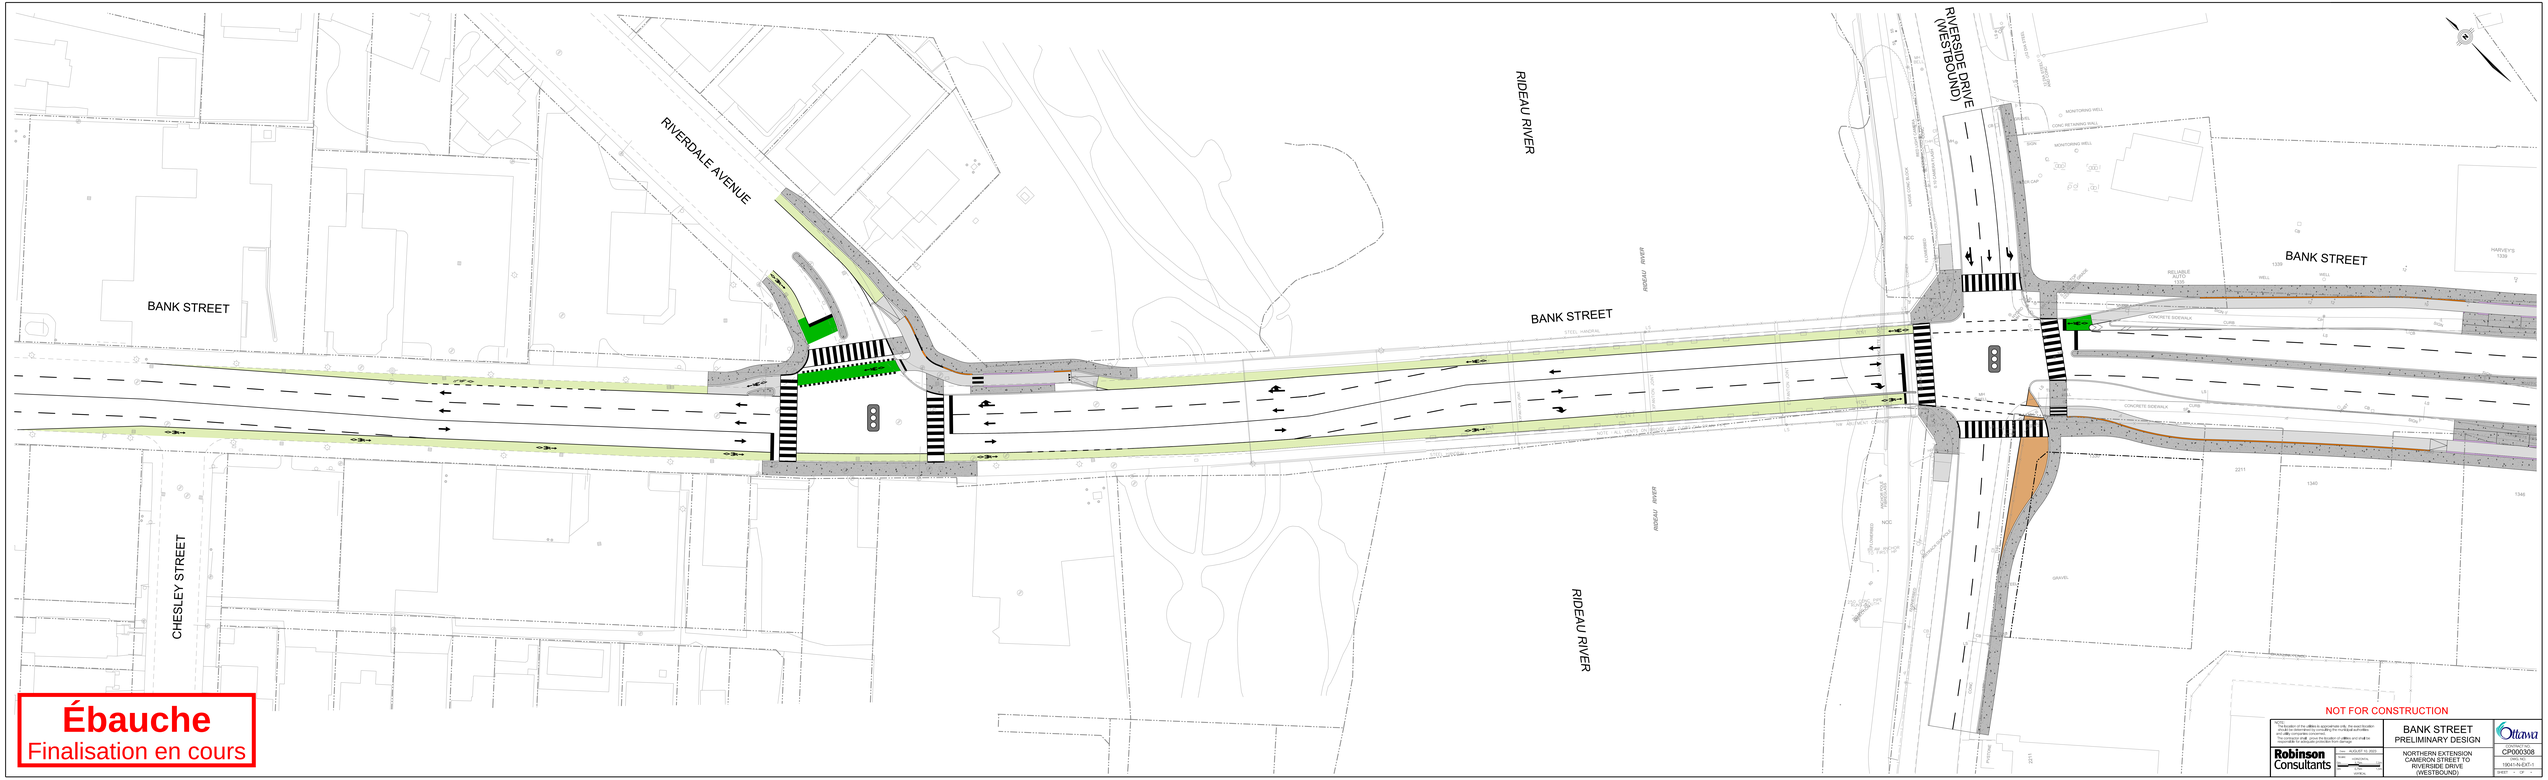

19041-North-GEO-Rollplot.dgn 2023-08-10 2:53:08 PM