ST-LAURENT TRANSIT PRIORITY EA
FUNCTIONAL DESIGN

COTÉ TO TREMBLAY

EE POUR LA PRIORITÉ DU TRANSPORT EN COMMUN SUR ST-LAURENT
CONCEPTION FONCTIONNELLE

COTÉ À TREMBLAY

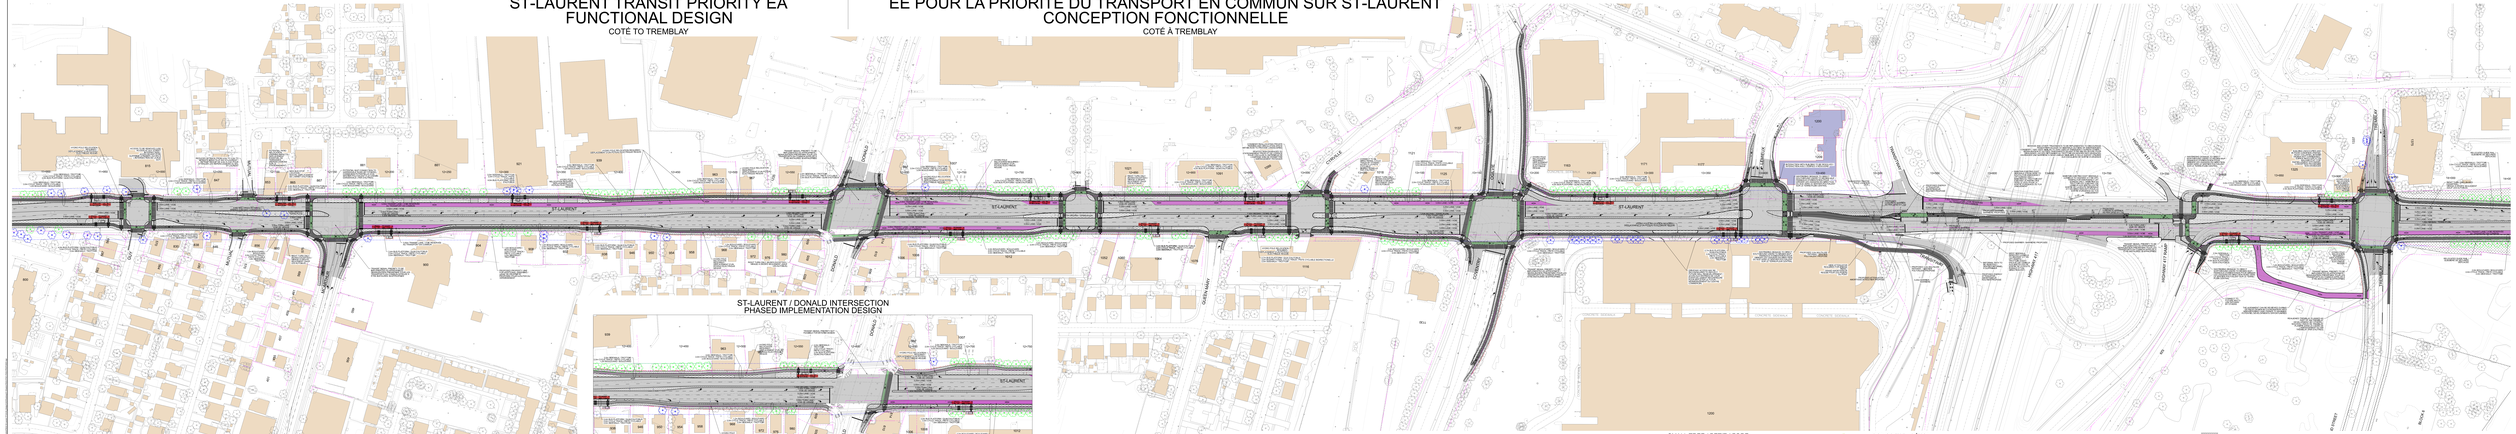
ST-LAURENT
DONALD
GLEN AVENUE
CARLINGWOOD AVENUE
HUNT CLUB ROAD
BASELINE ROAD
TRANSITWAY
TRANSITWAY
TRANSITWAY